


Abrechnungseinheit 3
Ortslage Punkewitz

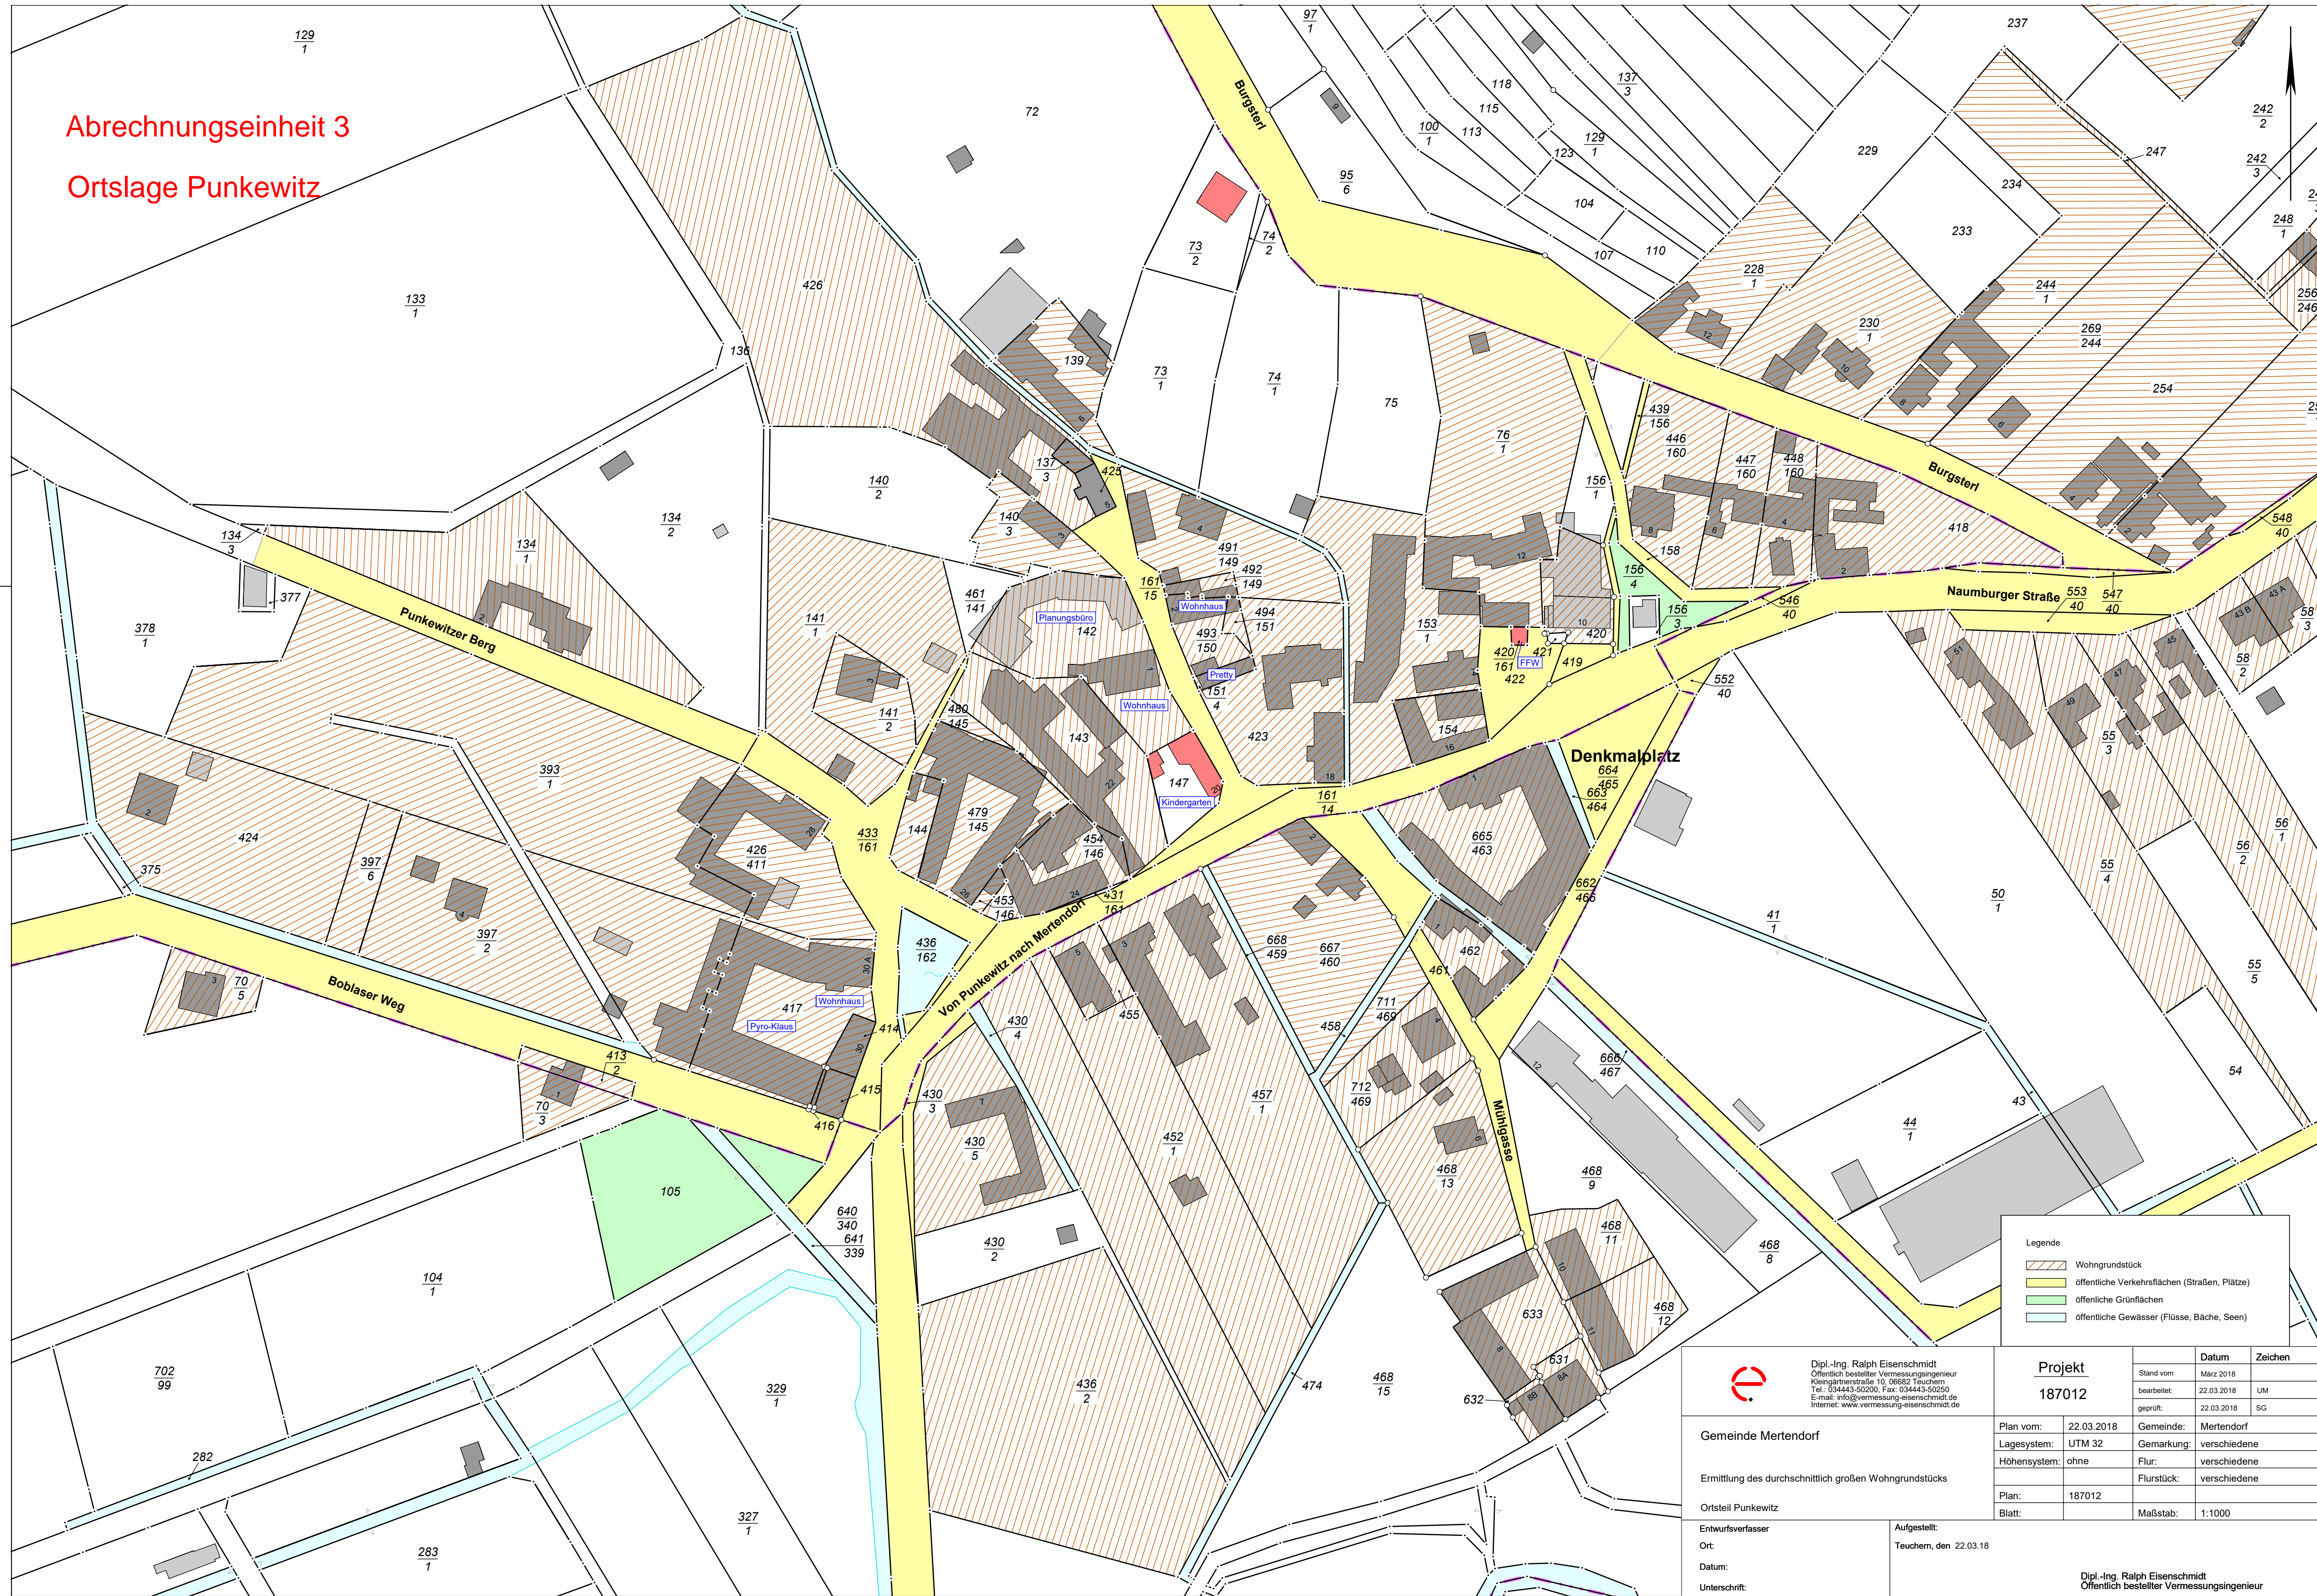

Legende

- Wohngrundstück
- öffentliche Verkehrsflächen (Straßen, Plätze)
- öffentliche Grünflächen
- öffentliche Gewässer (Flüsse, Bäche, Seen)

| | | | | | | |
|---|---|-----------------------|--------------------------|----------------------------|----------------------------|---------------------------|
| | Dipl.-Ing. Ralph Eisenschmidt Öffentlich bestellter Vermessungsingenieur Kleingärtnerstraße 10, 06682 Teuchem Tel.: 034443-92200, Fax: 034443-92250 E-mail: info@vermessung-eisenschmidt.de Internet: www.vermessung-eisenschmidt.de | | Projekt 187012 | | Datum März 2018 | Zeichen UM |
| | Gemeindefürsorge Ermittlung des durchschnittlich großen Wohngrundstücks | | Plan vom: 22.03.2018 | Gemeinde: Mertendorf | Gemarkung: verschiedene | bearbeitet: 22.03.2018 |
| Ortsteil Punkewitz | | Lagesystem: UTM 32 | Höhenystem: ohne | Flurstück: verschiedene | Plan: 187012 | Maßstab: 1:1000 |
| Entwurfsverfasser Ort: Datum: Unterschrift: | Aufgestellt: Teuchem, den 22.03.18 | | | | | |
| Dipl.-Ing. Ralph Eisenschmidt Öffentlich bestellter Vermessungsingenieur | | | | | | |