


Abrechnungseinheit 5
Ortslage Rathewitz

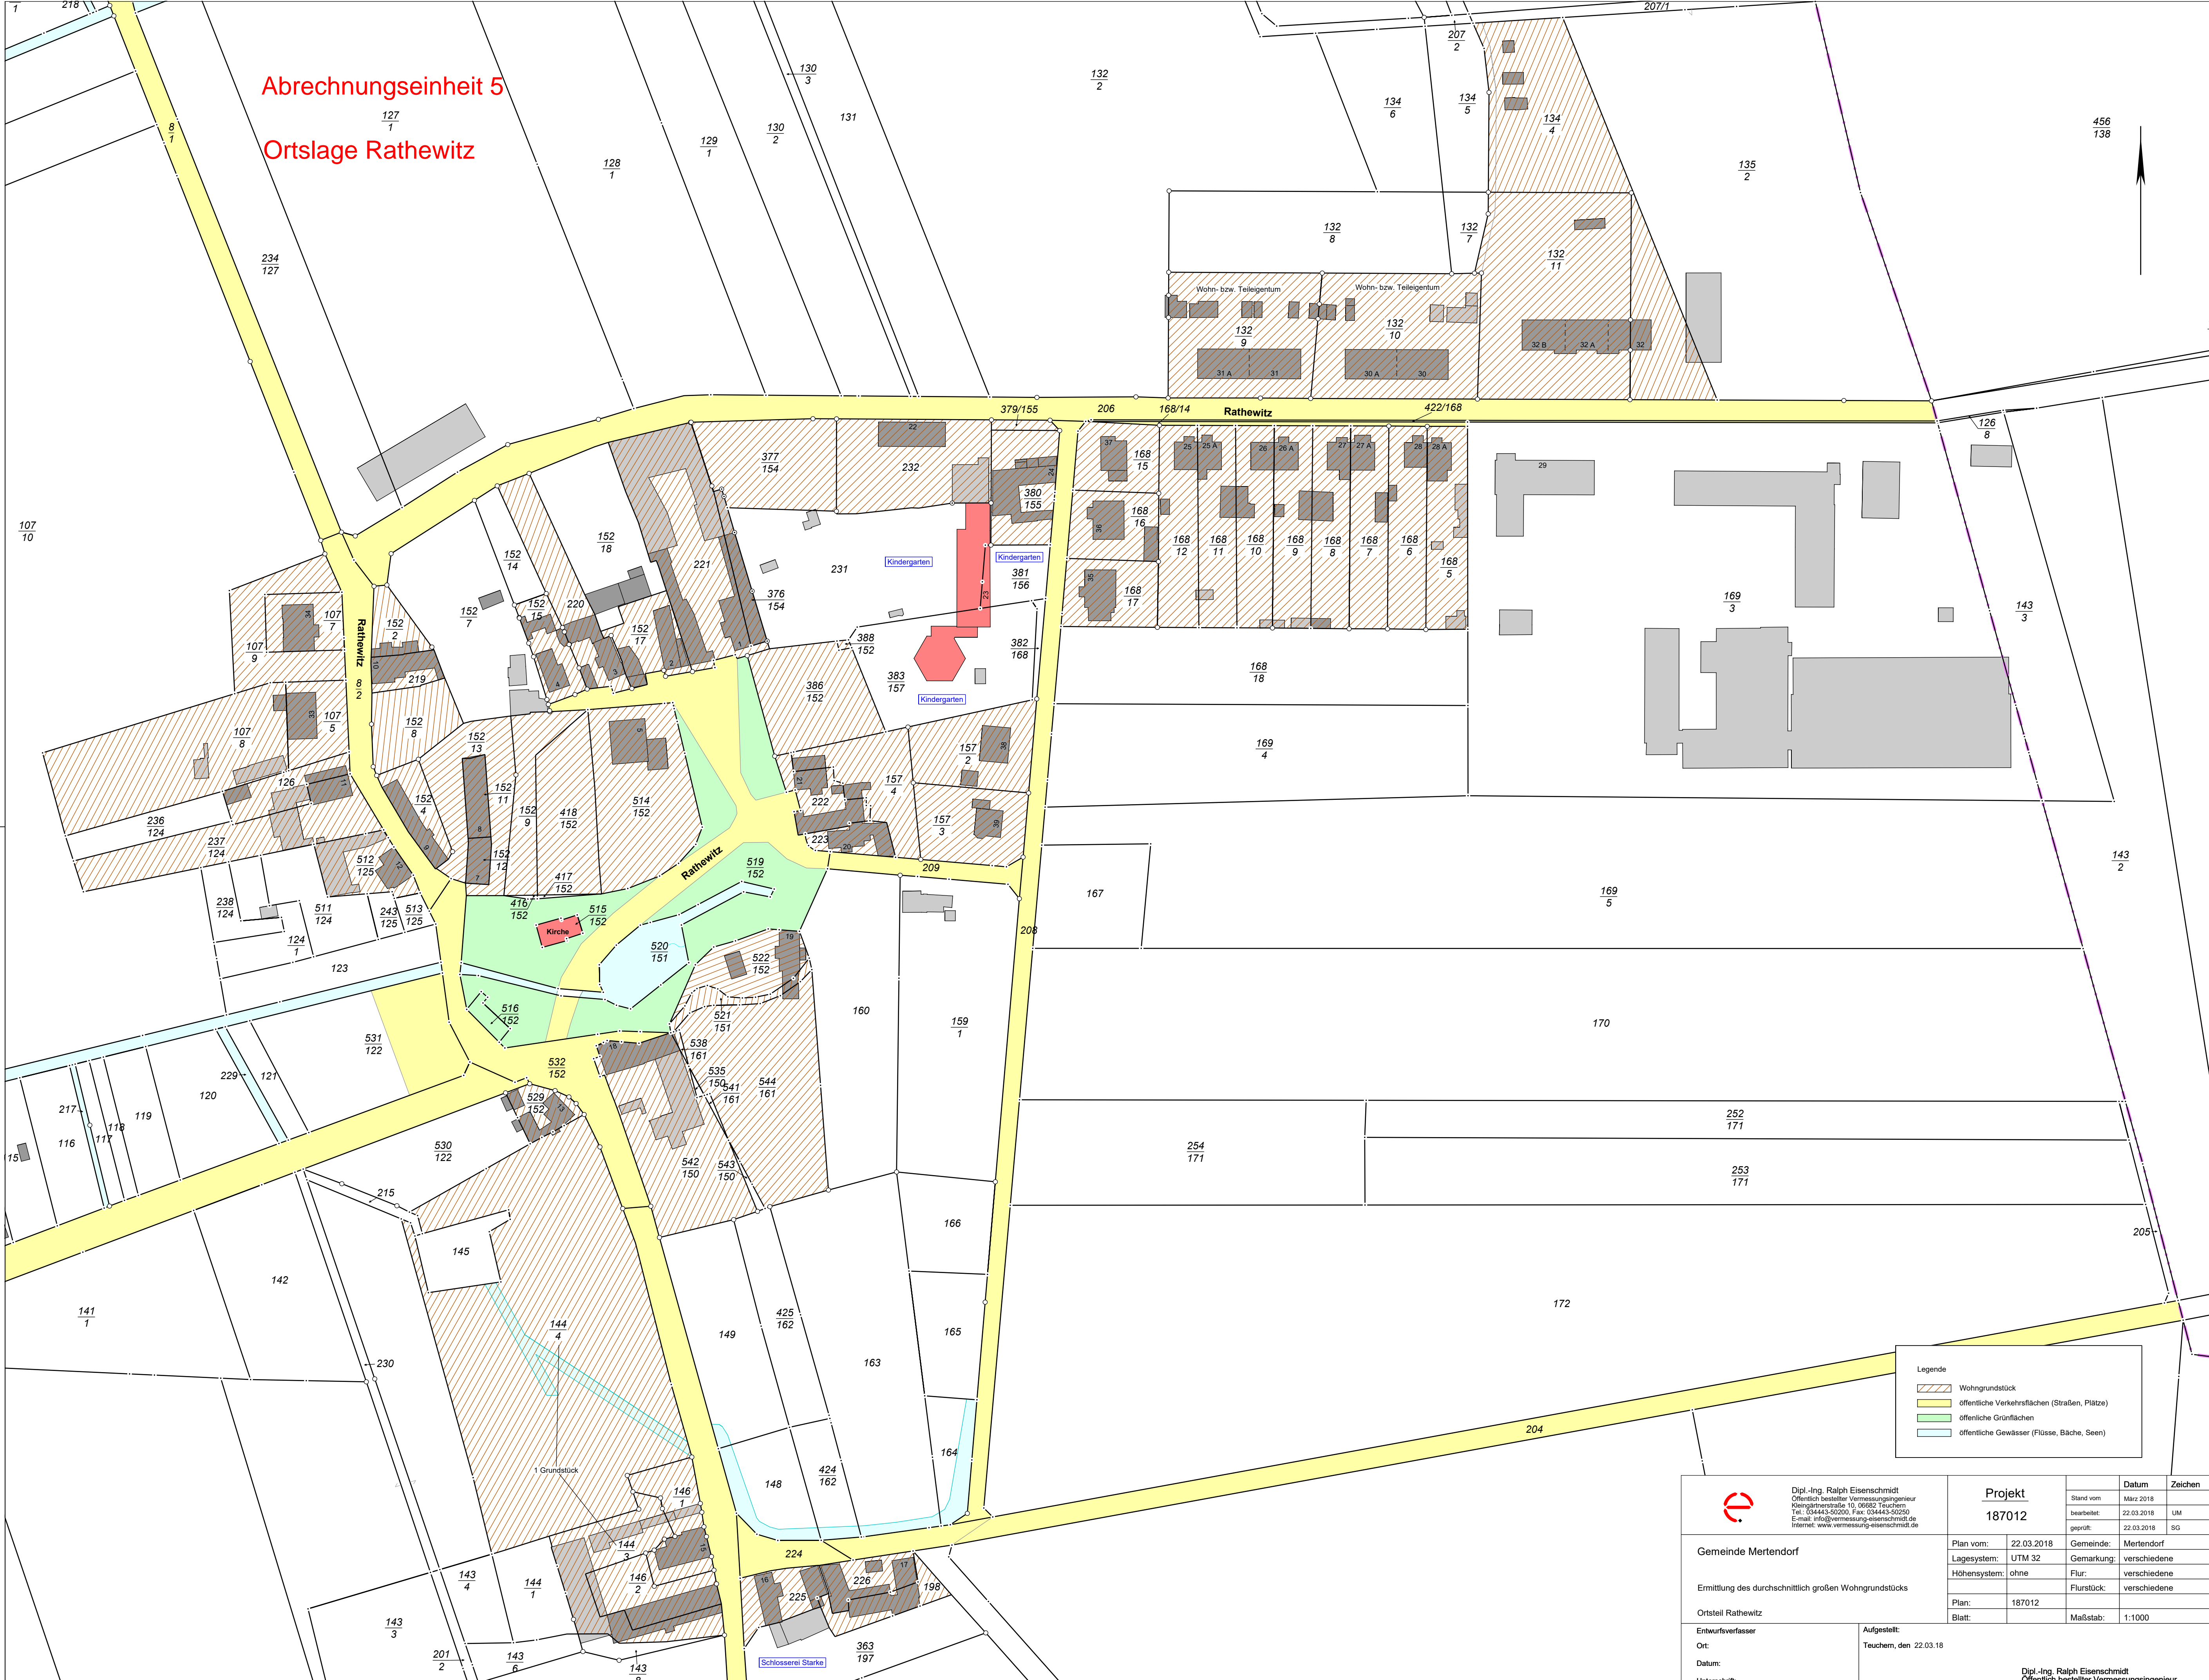

Legende

- Wohngrundstück
- öffentliche Verkehrsflächen (Straßen, Plätze)
- öffentliche Grünflächen
- öffentliche Gewässer (Flüsse, Bäche, Seen)

<p>Dipl.-Ing. Ralph Eisenschmidt Öffentlich bestellter Vermessungsingenieur Kleingärtnerstraße 10, 06662 Teuchern Tel.: 034443-52020, Fax: 034443-52020 E-mail: info@vermessung-eisenschmidt.de Internet: www.vermessung-eisenschmidt.de</p>	Projekt		Datum	Zeichen
	187012		Stand vom	März 2018
<p>Gemeinde Mertendorf</p> <p>Ermittlung des durchschnittlich großen Wohngrundstücks</p> <p>Ortsteil Rathewitz</p>	Plan vom:	22.03.2018	Gemeinde:	Mertendorf
	Lagesystem:	UTM 32	Gemarkung:	verschiedene
	Höhensystem:	ohne	Flur:	verschiedene
			Flurstück:	verschiedene
	Plan:	187012		
	Blatt:		Maßstab:	1:1000
Entwurfsverfasser	Aufgestellt:			
Ort:	Teuchern, den 22.03.18			
Datum:				
Unterschrift:	Dipl.-Ing. Ralph Eisenschmidt Öffentlich bestellter Vermessungsingenieur			