


Abrechnungseinheit 6  
Ortslage Scheiplitz

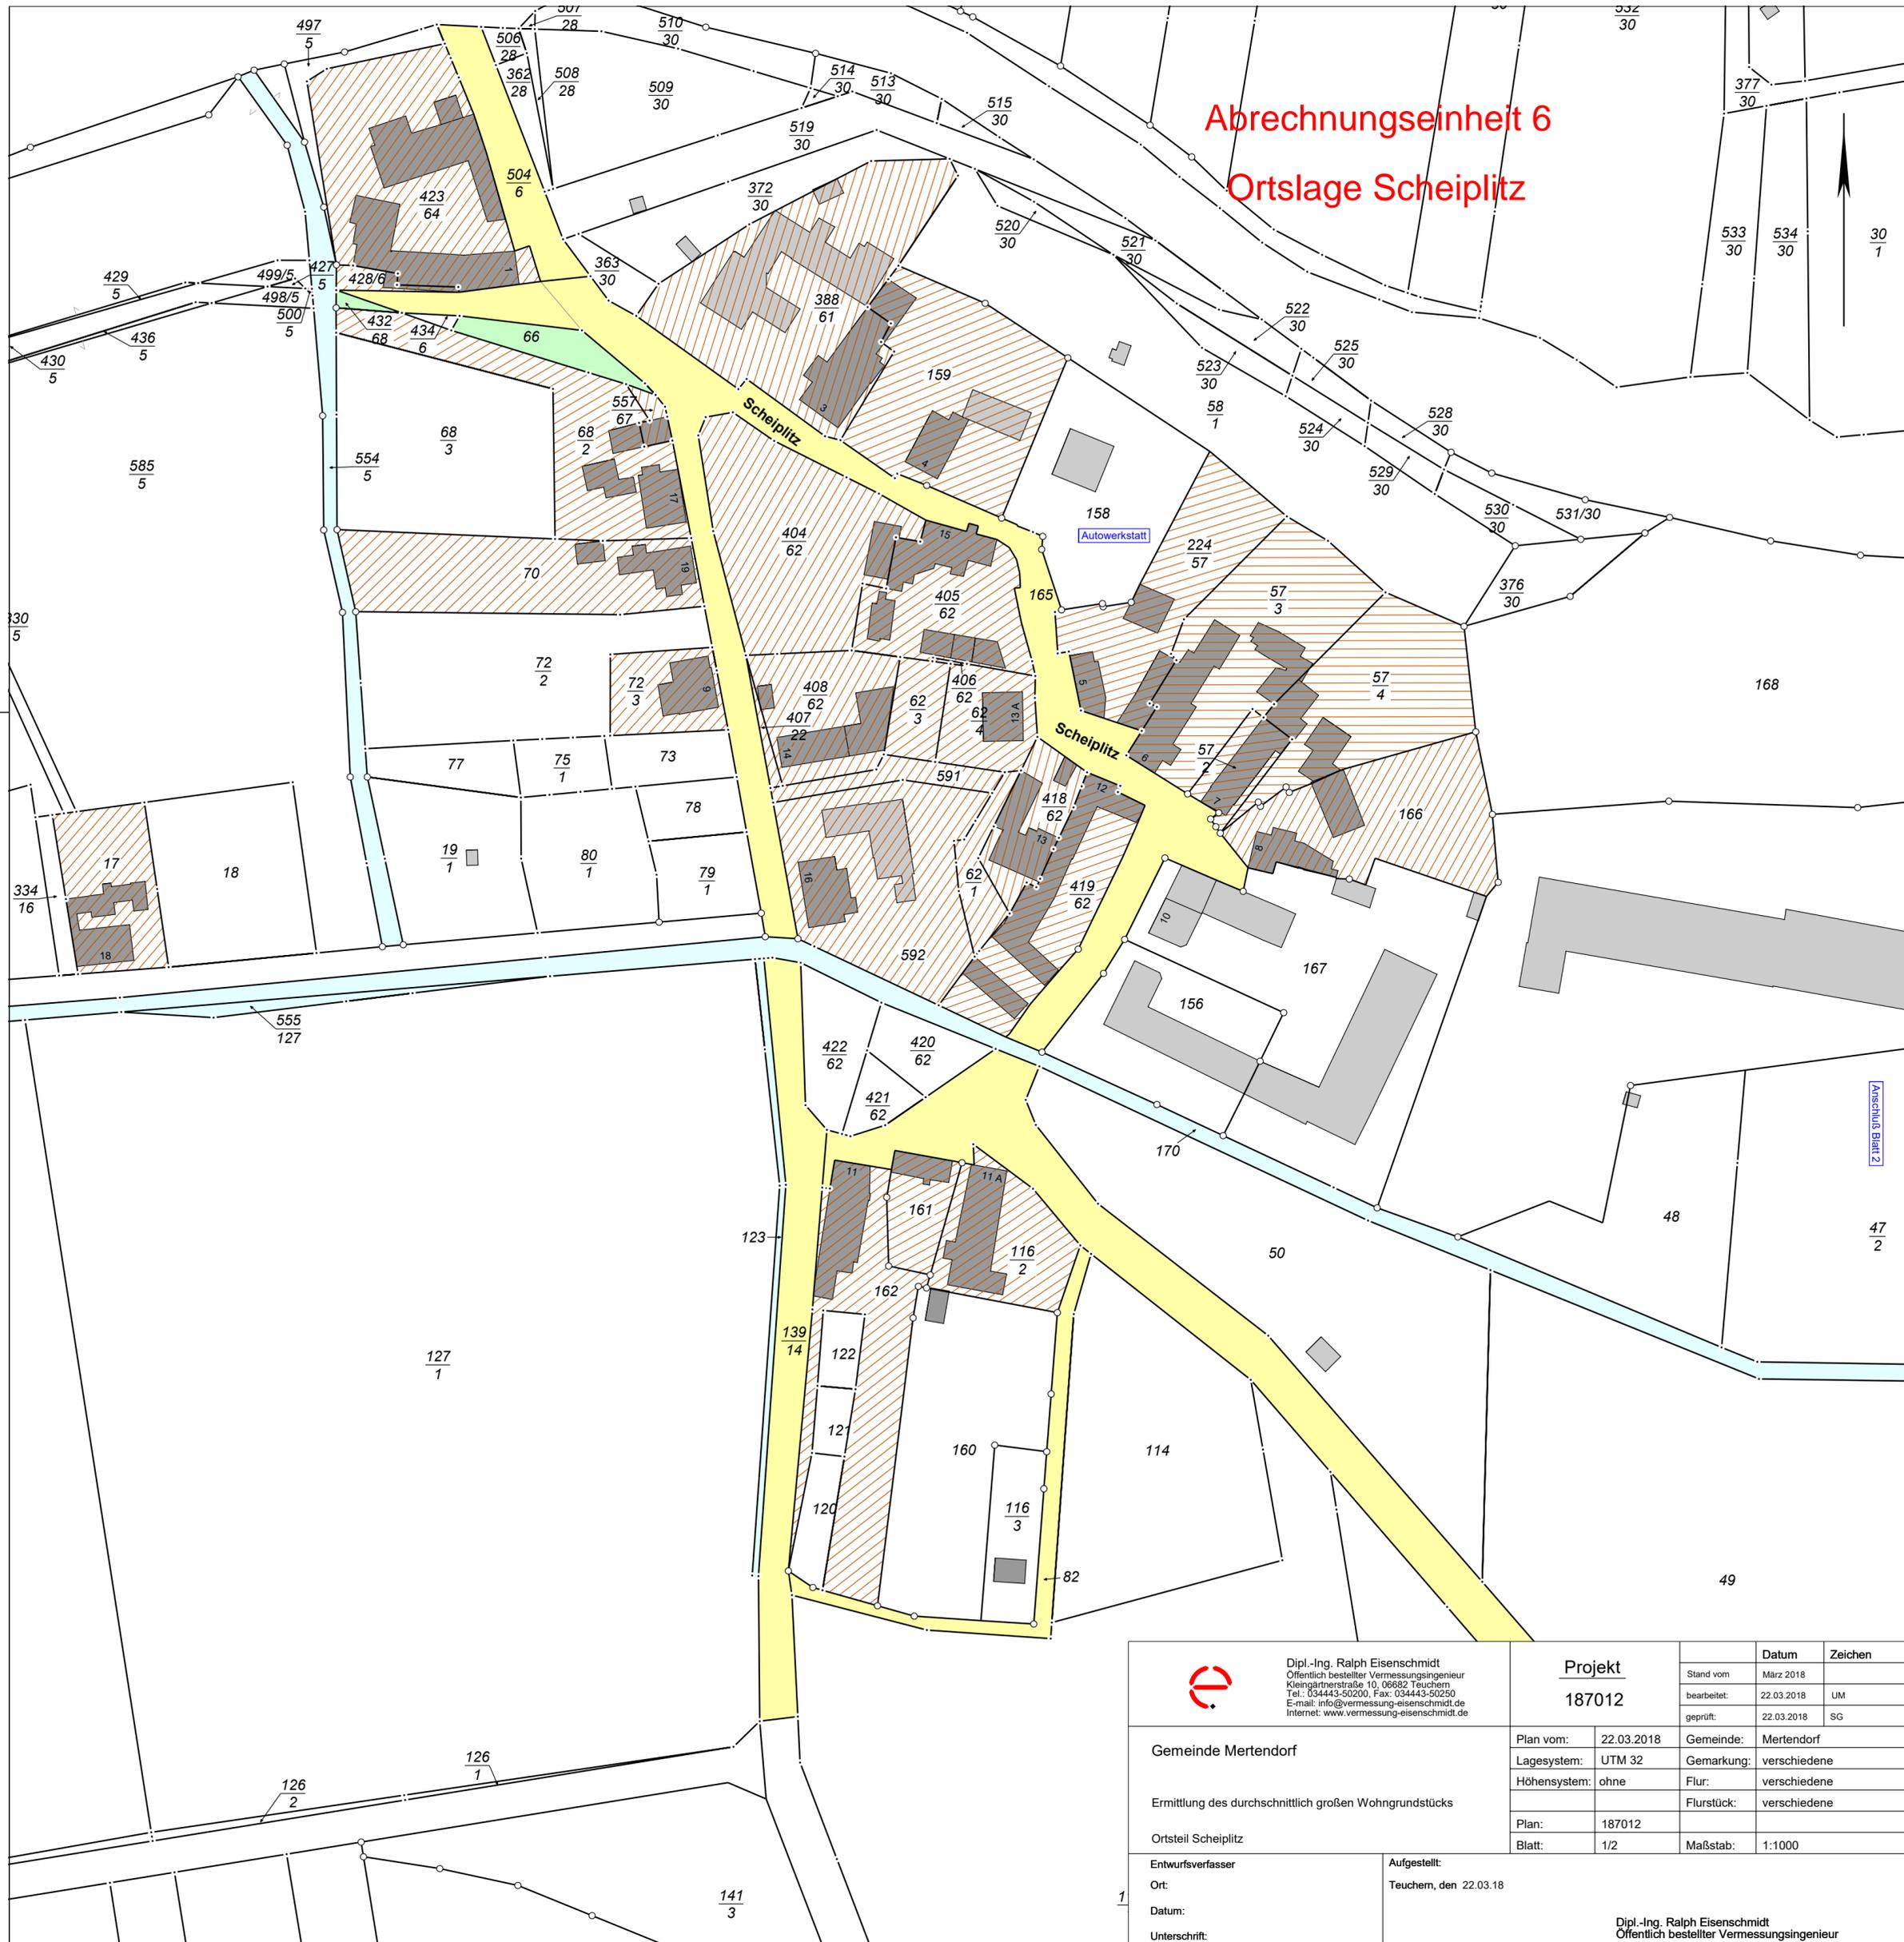

Anschluss Blatt 2

 <p>Dipl.-Ing. Ralph Eisenschmidt Öffentlich bestellter Vermessungsingenieur Kleingärtnerstraße 10, 06682 Teuchern Tel.: 034443-50200, Fax: 034443-50250 E-mail: info@vermessung-eisenschmidt.de Internet: www.vermessung-eisenschmidt.de</p>	<b>Projekt</b>		<b>Datum</b>	<b>Zeichen</b>
	187012		Stand vom	März 2018
Gemeinde Mertendorf  Ermittlung des durchschnittlich großen Wohngrundstücks  Ortsteil Scheiplitz	Plan vom:	22.03.2018	Gemeinde:	Mertendorf
	Lagesystem:	UTM 32	Gemarkung:	verschiedene
	Höhensystem:	ohne	Flur:	verschiedene
Entwurfsverfasser	Aufgestellt:	Flurstück:	verschiedene	
Ort:	Teuchern, den 22.03.18	Plan:	187012	
Datum:		Blatt:	1/2	Maßstab:
Unterschrift:				1:1000

Dipl.-Ing. Ralph Eisenschmidt  
Öffentlich bestellter Vermessungsingenieur