


Abrechnungseinheit 12
Ortslage Utenbach

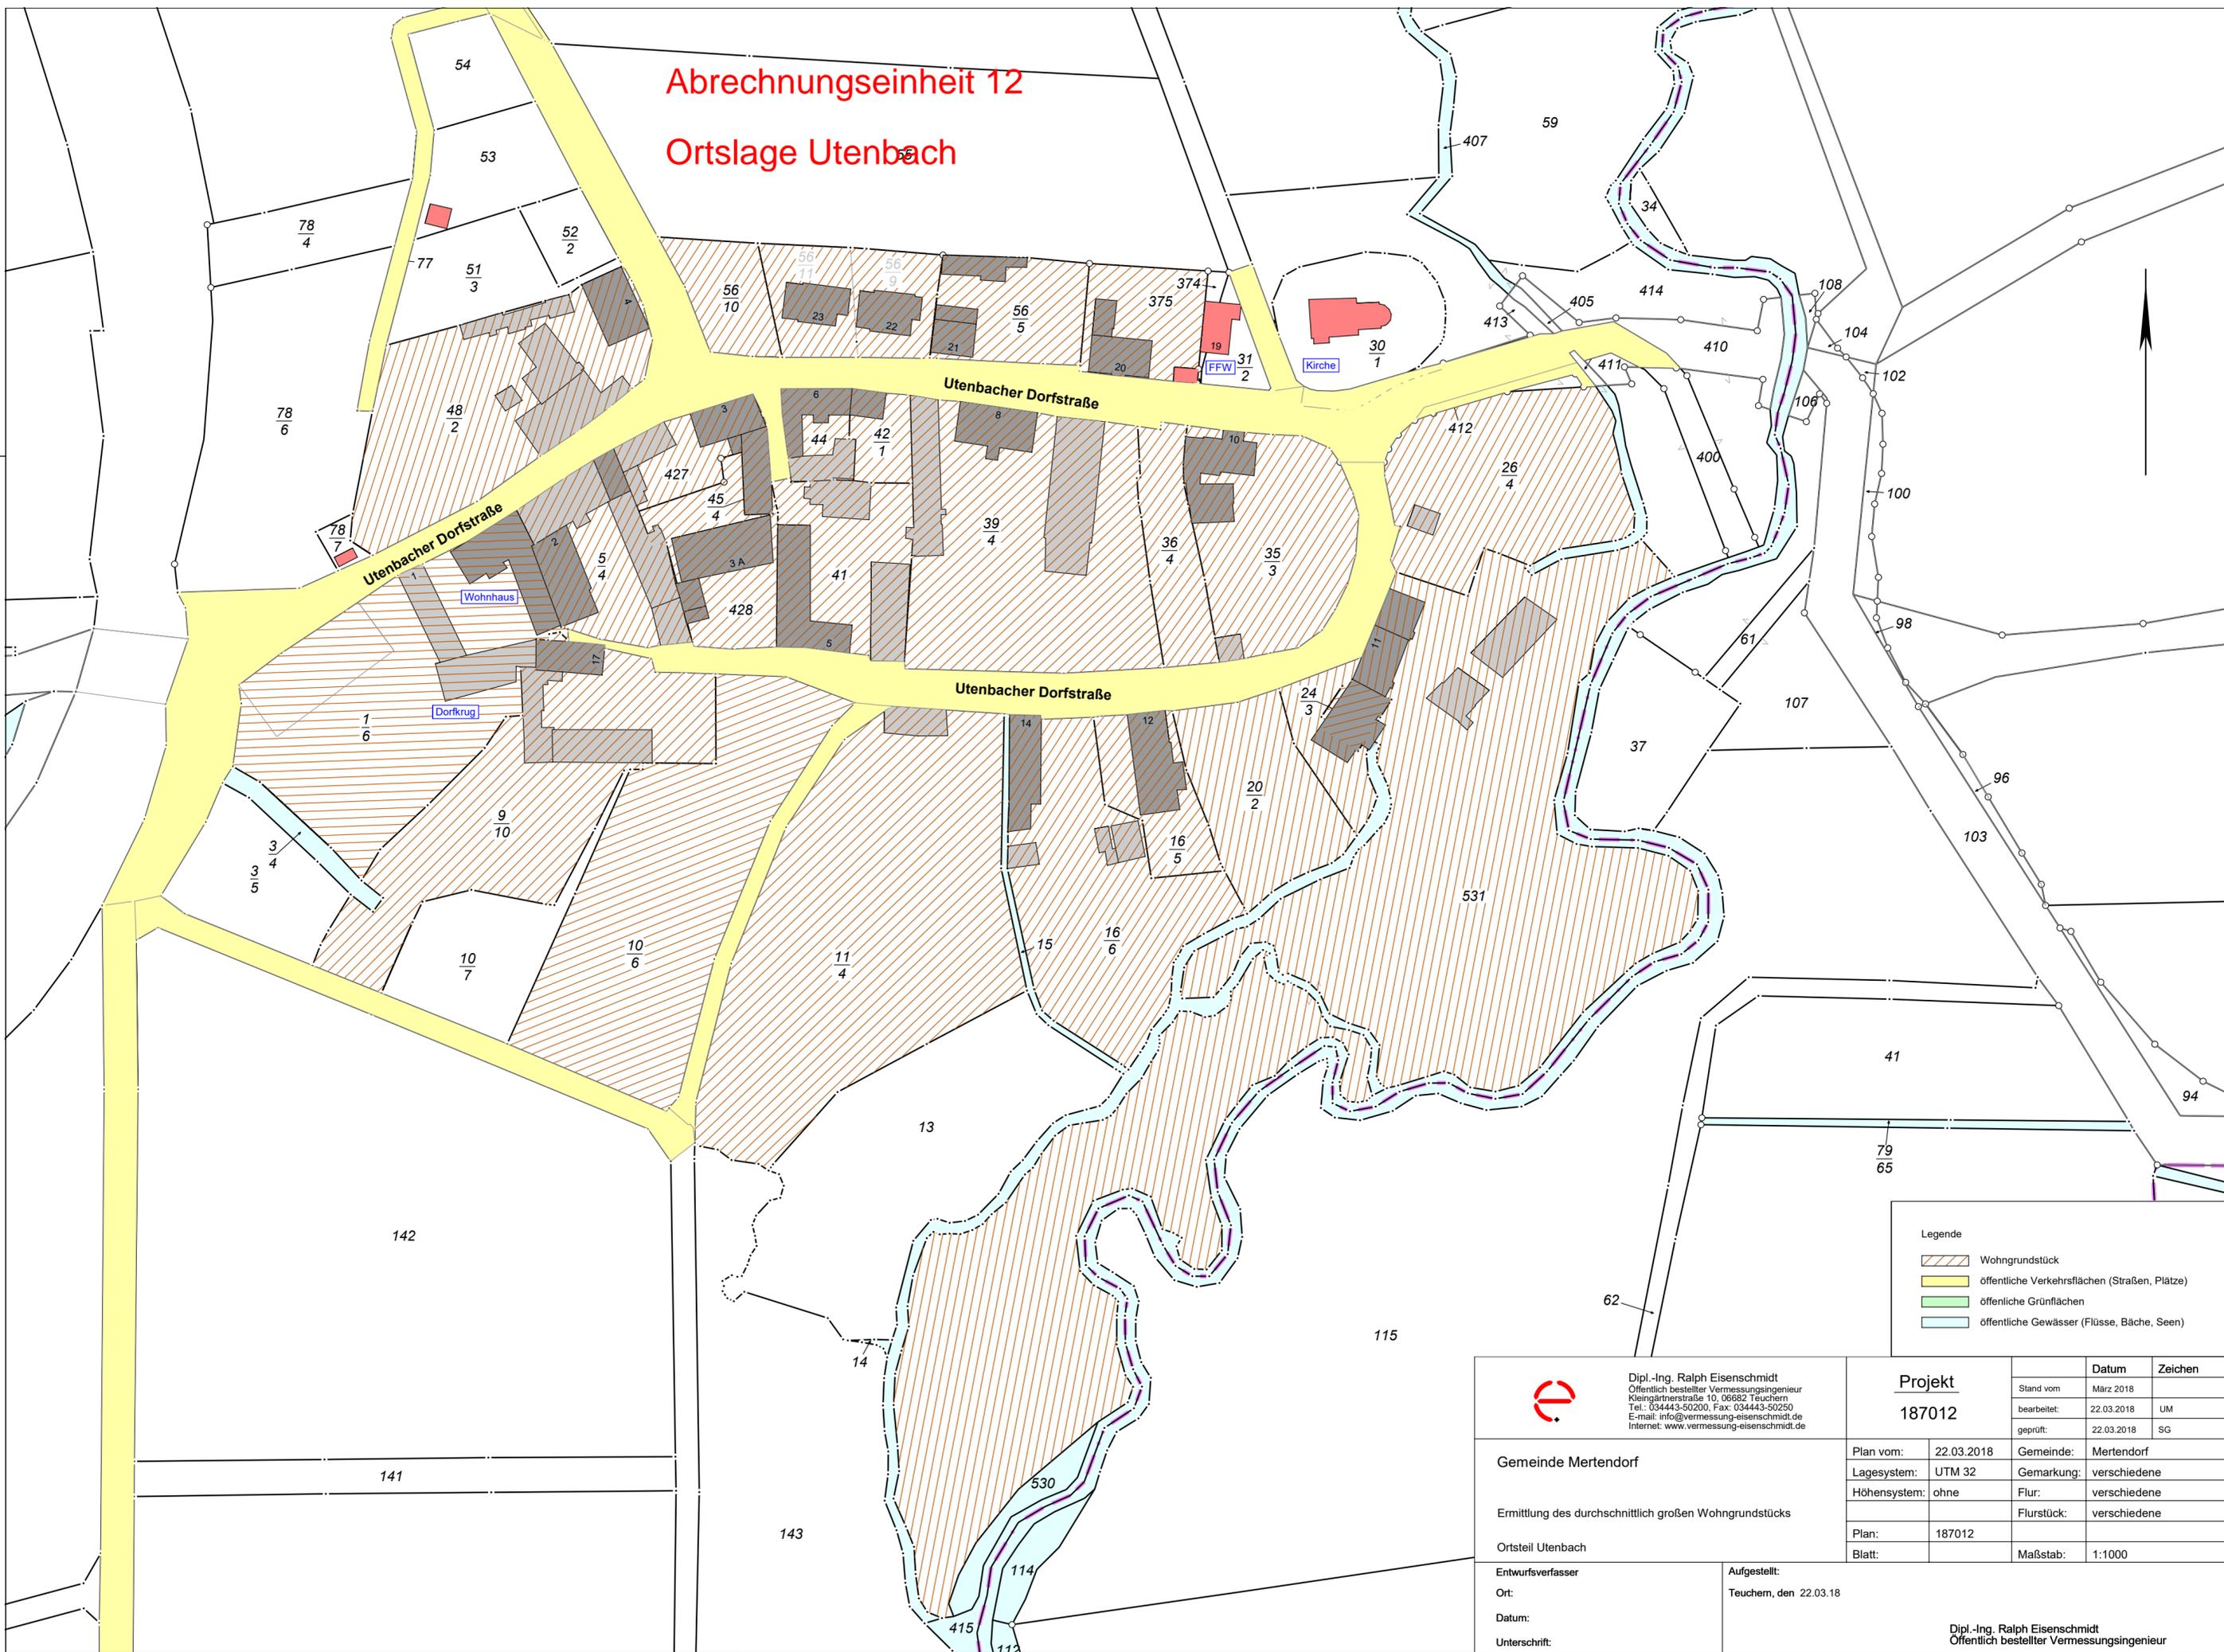

Legende

- Wohngrundstück
- öffentliche Verkehrsflächen (Straßen, Plätze)
- öffentliche Grünflächen
- öffentliche Gewässer (Flüsse, Bäche, Seen)

 <p>Dipl.-Ing. Ralph Eisenschmidt Öffentlich bestellter Vermessungsingenieur Kleingärtnerstraße 10, 06682 Teuchern Tel.: 034443-50200, Fax: 034443-50250 E-mail: info@vermessung-eisenschmidt.de Internet: www.vermessung-eisenschmidt.de</p>	Projekt		Datum	Zeichen
	187012		Stand vom: März 2018	
<p>Gemeinde Mertendorf</p> <p>Ermittlung des durchschnittlich großen Wohngrundstücks</p> <p>Ortsteil Utenbach</p> <p>Entwurfsverfasser</p> <p>Ort:</p> <p>Datum:</p> <p>Unterschrift:</p>	Plan vom: 22.03.2018	Gemeinde: Mertendorf		
	Lagesystem: UTM 32	Gemarkung: verschiedene		
	Höhensystem: ohne	Flur: verschiedene		
	Plan: 187012	Flurstück: verschiedene		
	Blatt:	Maßstab: 1:1000		
	Aufgestellt:	Teuchern, den 22.03.18		
	Dipl.-Ing. Ralph Eisenschmidt Öffentlich bestellter Vermessungsingenieur			