


Abrechnungseinheit 14

Ortslage Pauscha

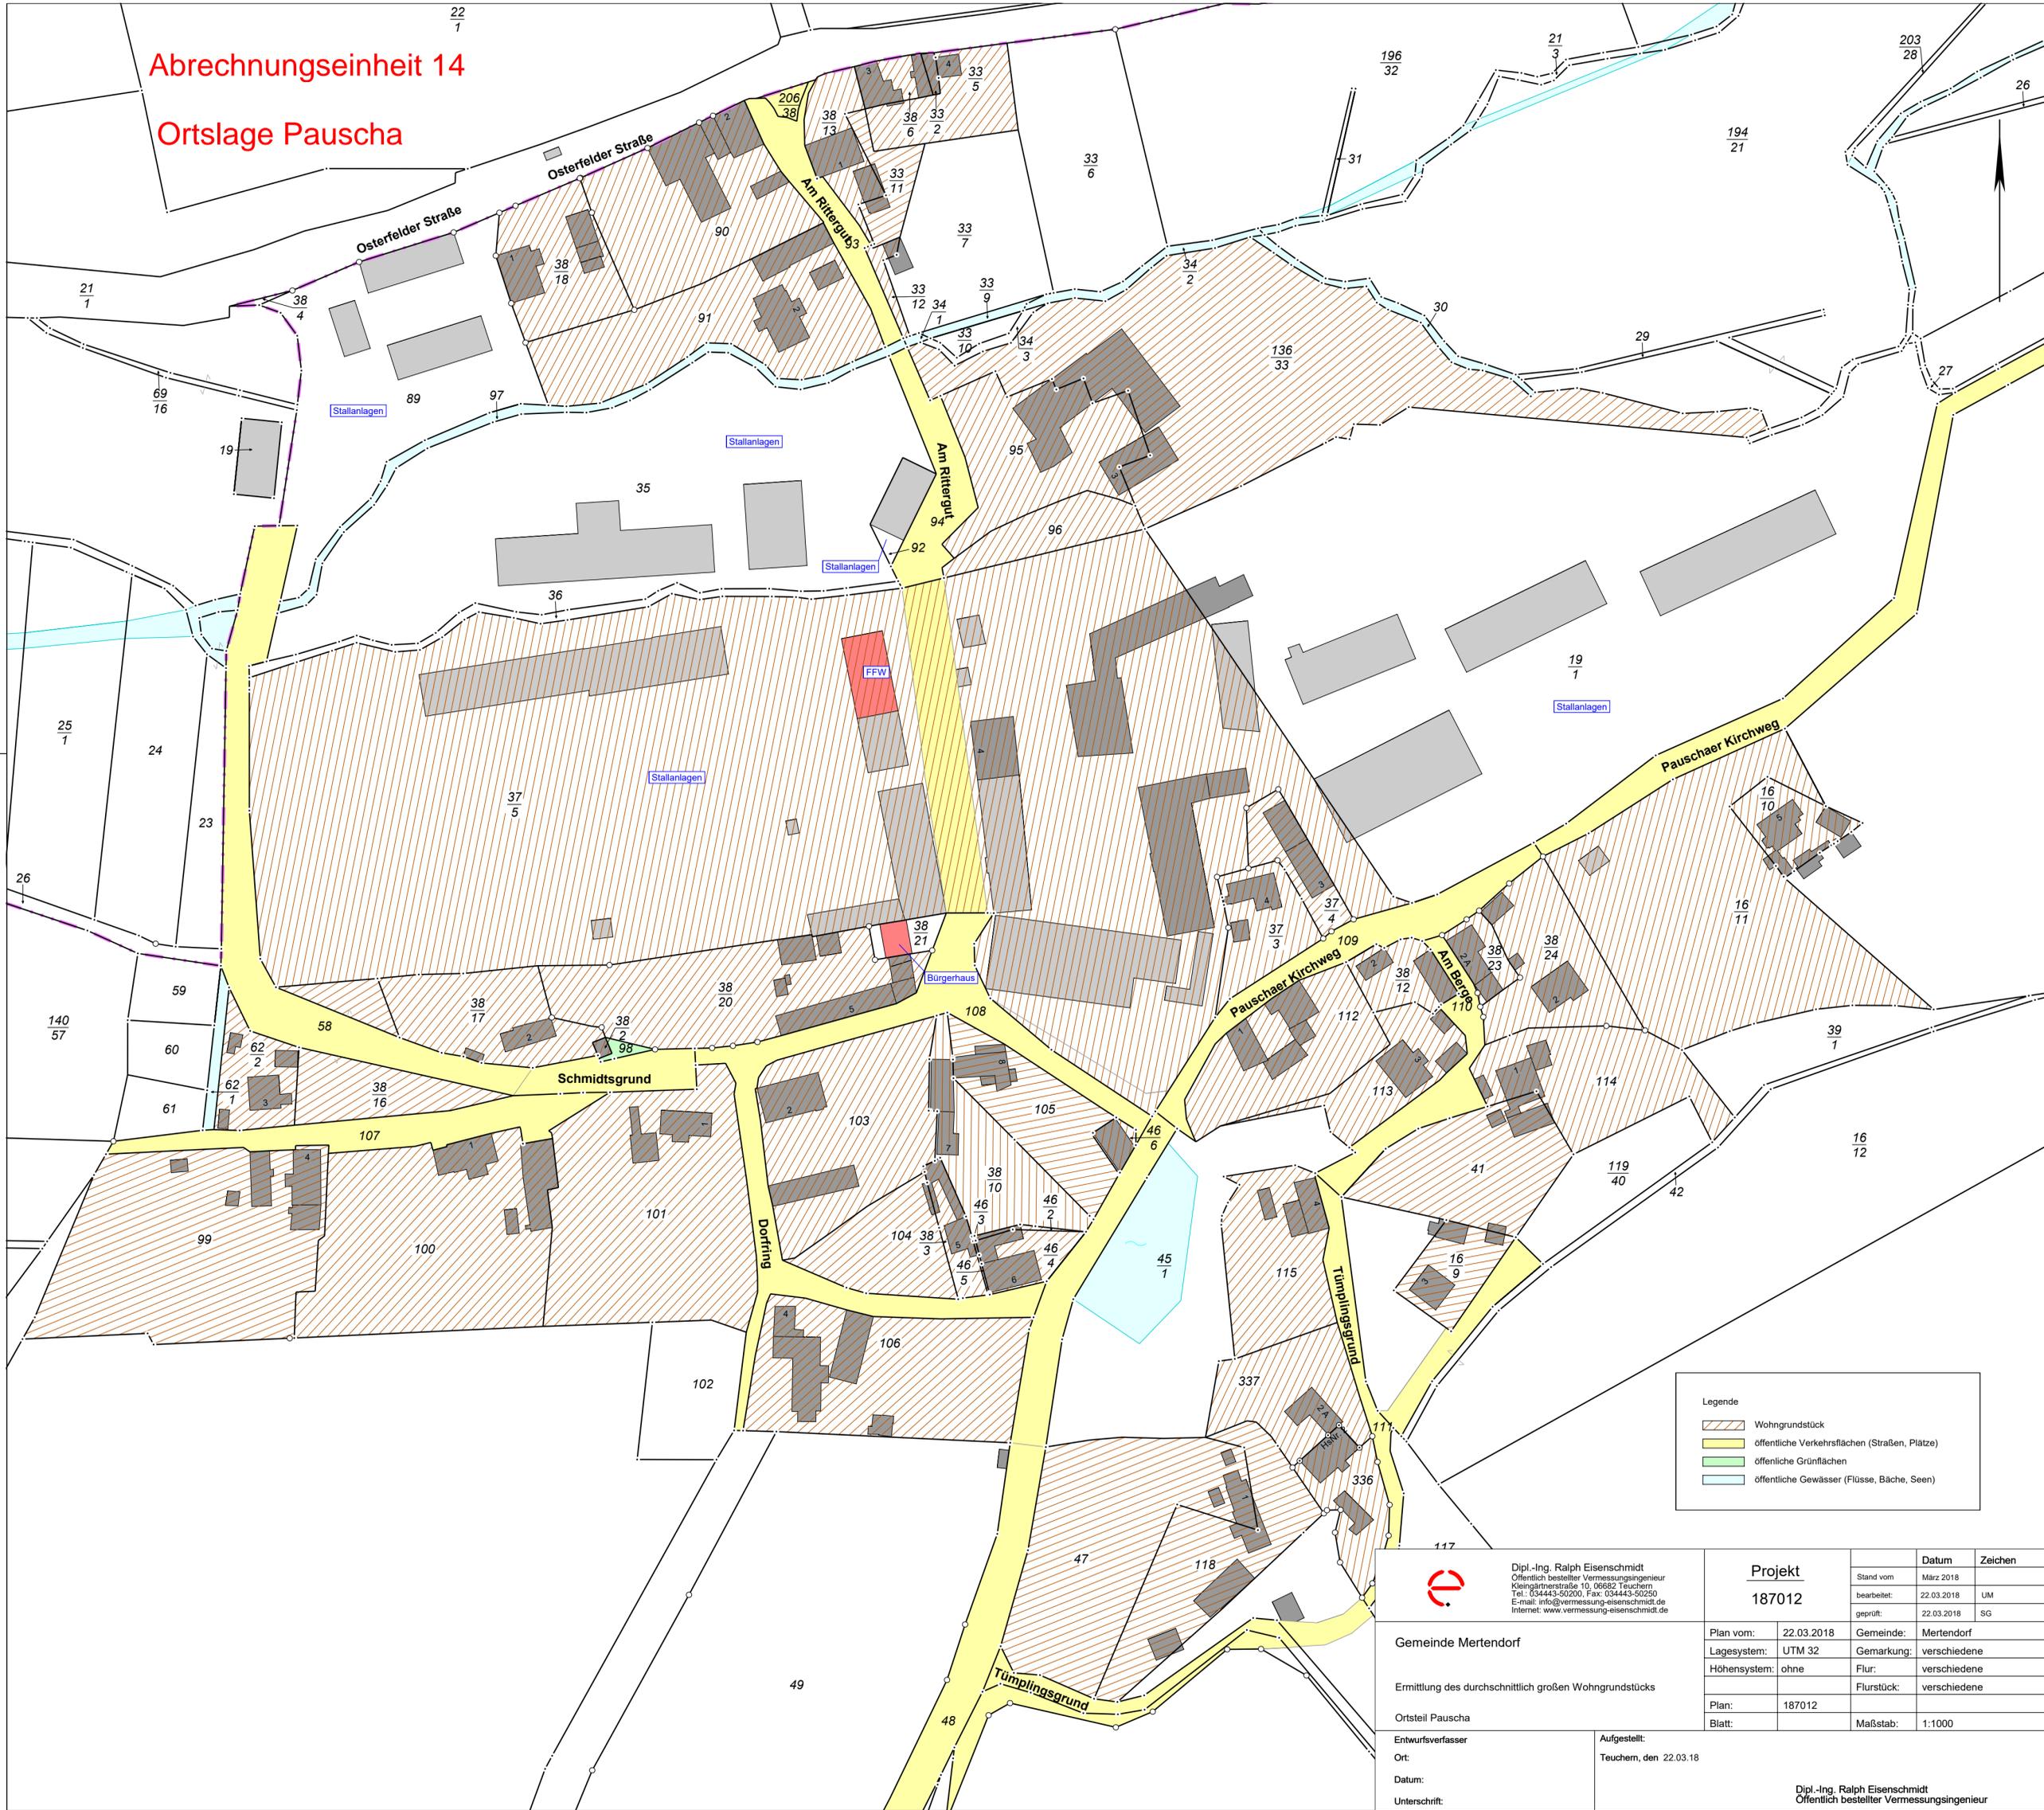

Legende

- Wohngrundstück
- öffentliche Verkehrsflächen (Straßen, Plätze)
- öffentliche Grünflächen
- öffentliche Gewässer (Flüsse, Bäche, Seen)

 Dipl.-Ing. Ralph Eisenschmidt Öffentlich bestellter Vermessungsingenieur Kleingartenstraße 10, 06682 Teuchern Tel.: 034443-50200, Fax: 034443-50250 E-mail: info@vermessung-eisenschmidt.de Internet: www.vermessung-eisenschmidt.de	Projekt 187012			Datum Stand vom: März 2018 bearbeitet: 22.03.2018 geprüft: 22.03.2018	Zeichen UM SG
	Gemeinde Mertendorf	Plan vom: 22.03.2018	Gemeinde:	Mertendorf	
	Ermittlung des durchschnittlich großen Wohngrundstücks	Lagesystem: UTM 32	Gemarkung:	verschiedene	
Ortsteil Pauscha	Höhensystem: ohne	Flur:	verschiedene		
Entwurfsverfasser	Plan: 187012	Flurstück:	verschiedene		
Ort:	Blatt:	Maßstab:	1:1000		
Datum:	Aufgestellt: Teuchern, den 22.03.18				
Unterschrift:	Dipl.-Ing. Ralph Eisenschmidt Öffentlich bestellter Vermessungsingenieur				