


Lindenberg

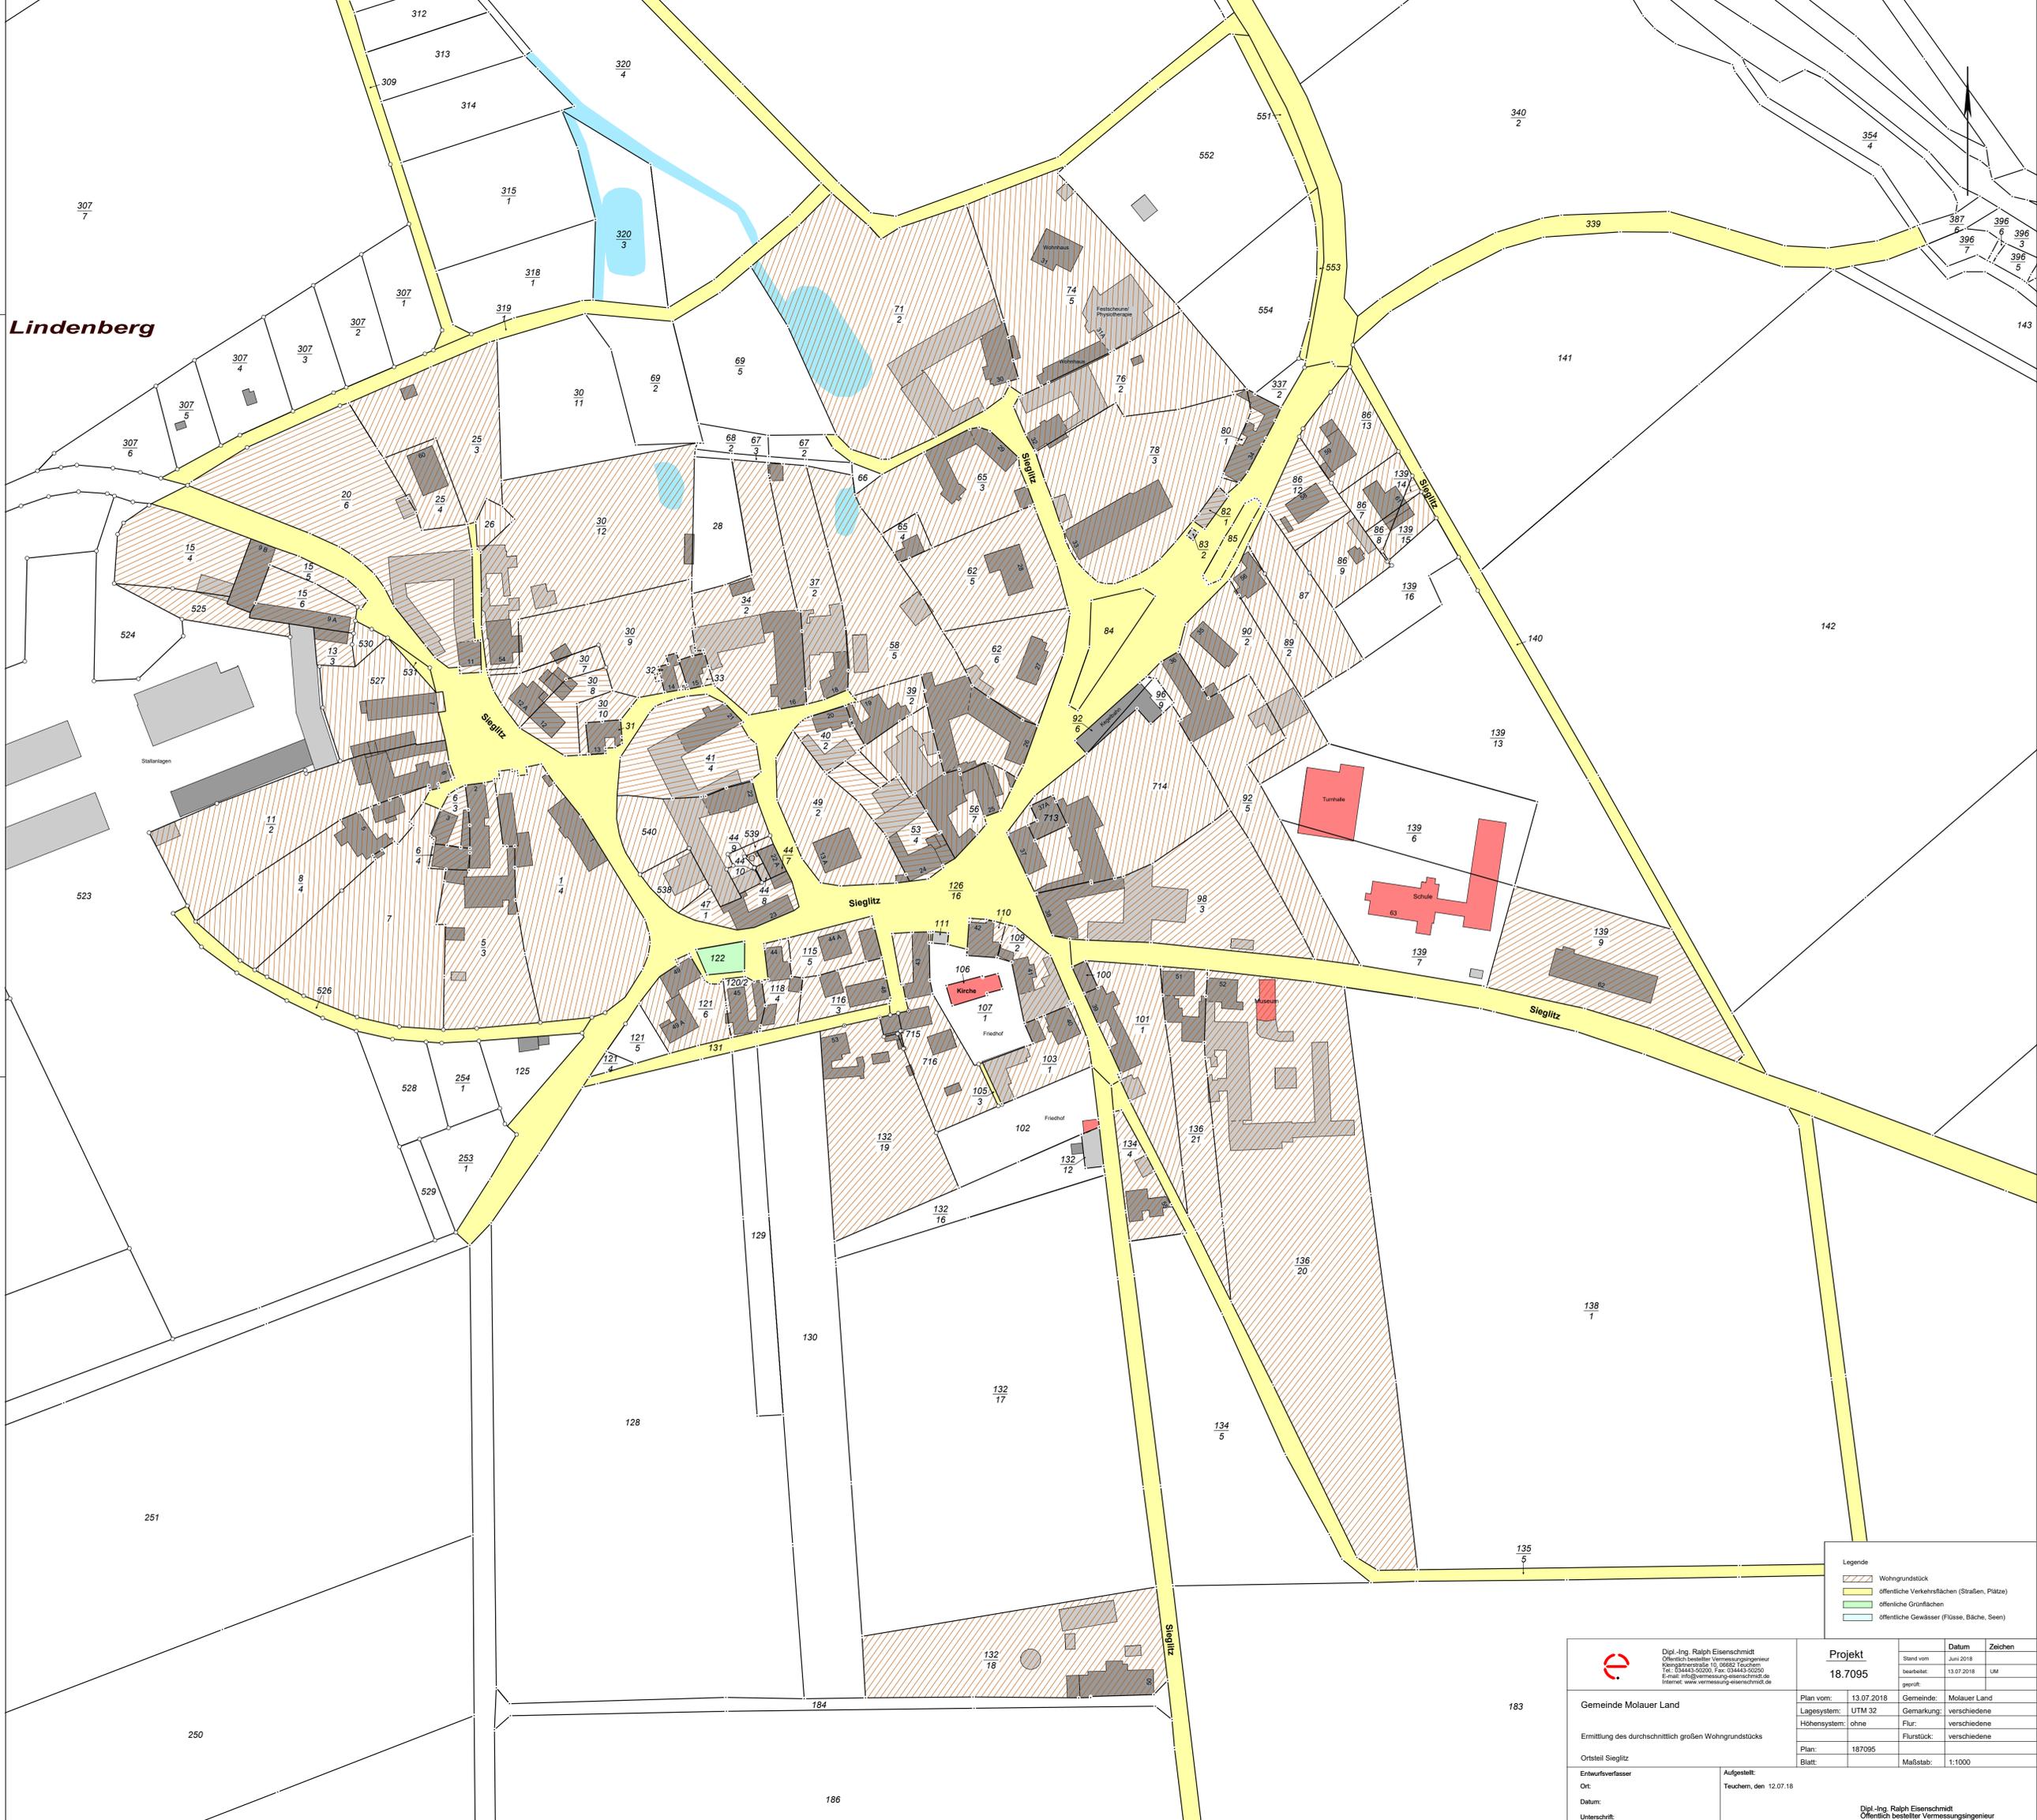

Legende

- Wohngrundstück
- öffentliche Verkehrsflächen (Straßen, Plätze)
- öffentliche Grünflächen
- öffentliche Gewässer (Flüsse, Bäche, Seen)

	Dipl.-Ing. Ralph Eiseschmidt Öffentlich bestellter Vermessungsingenieur Klingengartenstraße 10, 06962 Teuchern Tel.: 034443-50200, Fax: 034443-50250 E-Mail: rfe@vermessung-eiseschmidt.de Internet: www.vermessung-eiseschmidt.de		
	Projekt 18.7095		
Gemeinde Molauer Land Ermittlung des durchschnittlich großen Wohngrundstücks Ortsteil Sieglitz Entwurfsverfasser Ort: Datum: Unterschrift:	Plan vom: 13.07.2018 Lage-system: UTM 32 Höhen-system: ohne Plan: 187095 Blatt:	Gemeinde: Molauer Land Gemarkung: verschiedene Flurstück: verschiedene Maßstab: 1:1000	Datum: Juni 2018 geprüf: 13.07.2018 LM
	Aufgestellt: Teuchern, den 12.07.18		
	Dipl.-Ing. Ralph Eiseschmidt Öffentlich bestellter Vermessungsingenieur		