


Anlage 2.2
 Abrechnungseinheit 2 Blatt 2
 Ortslage Possenhain

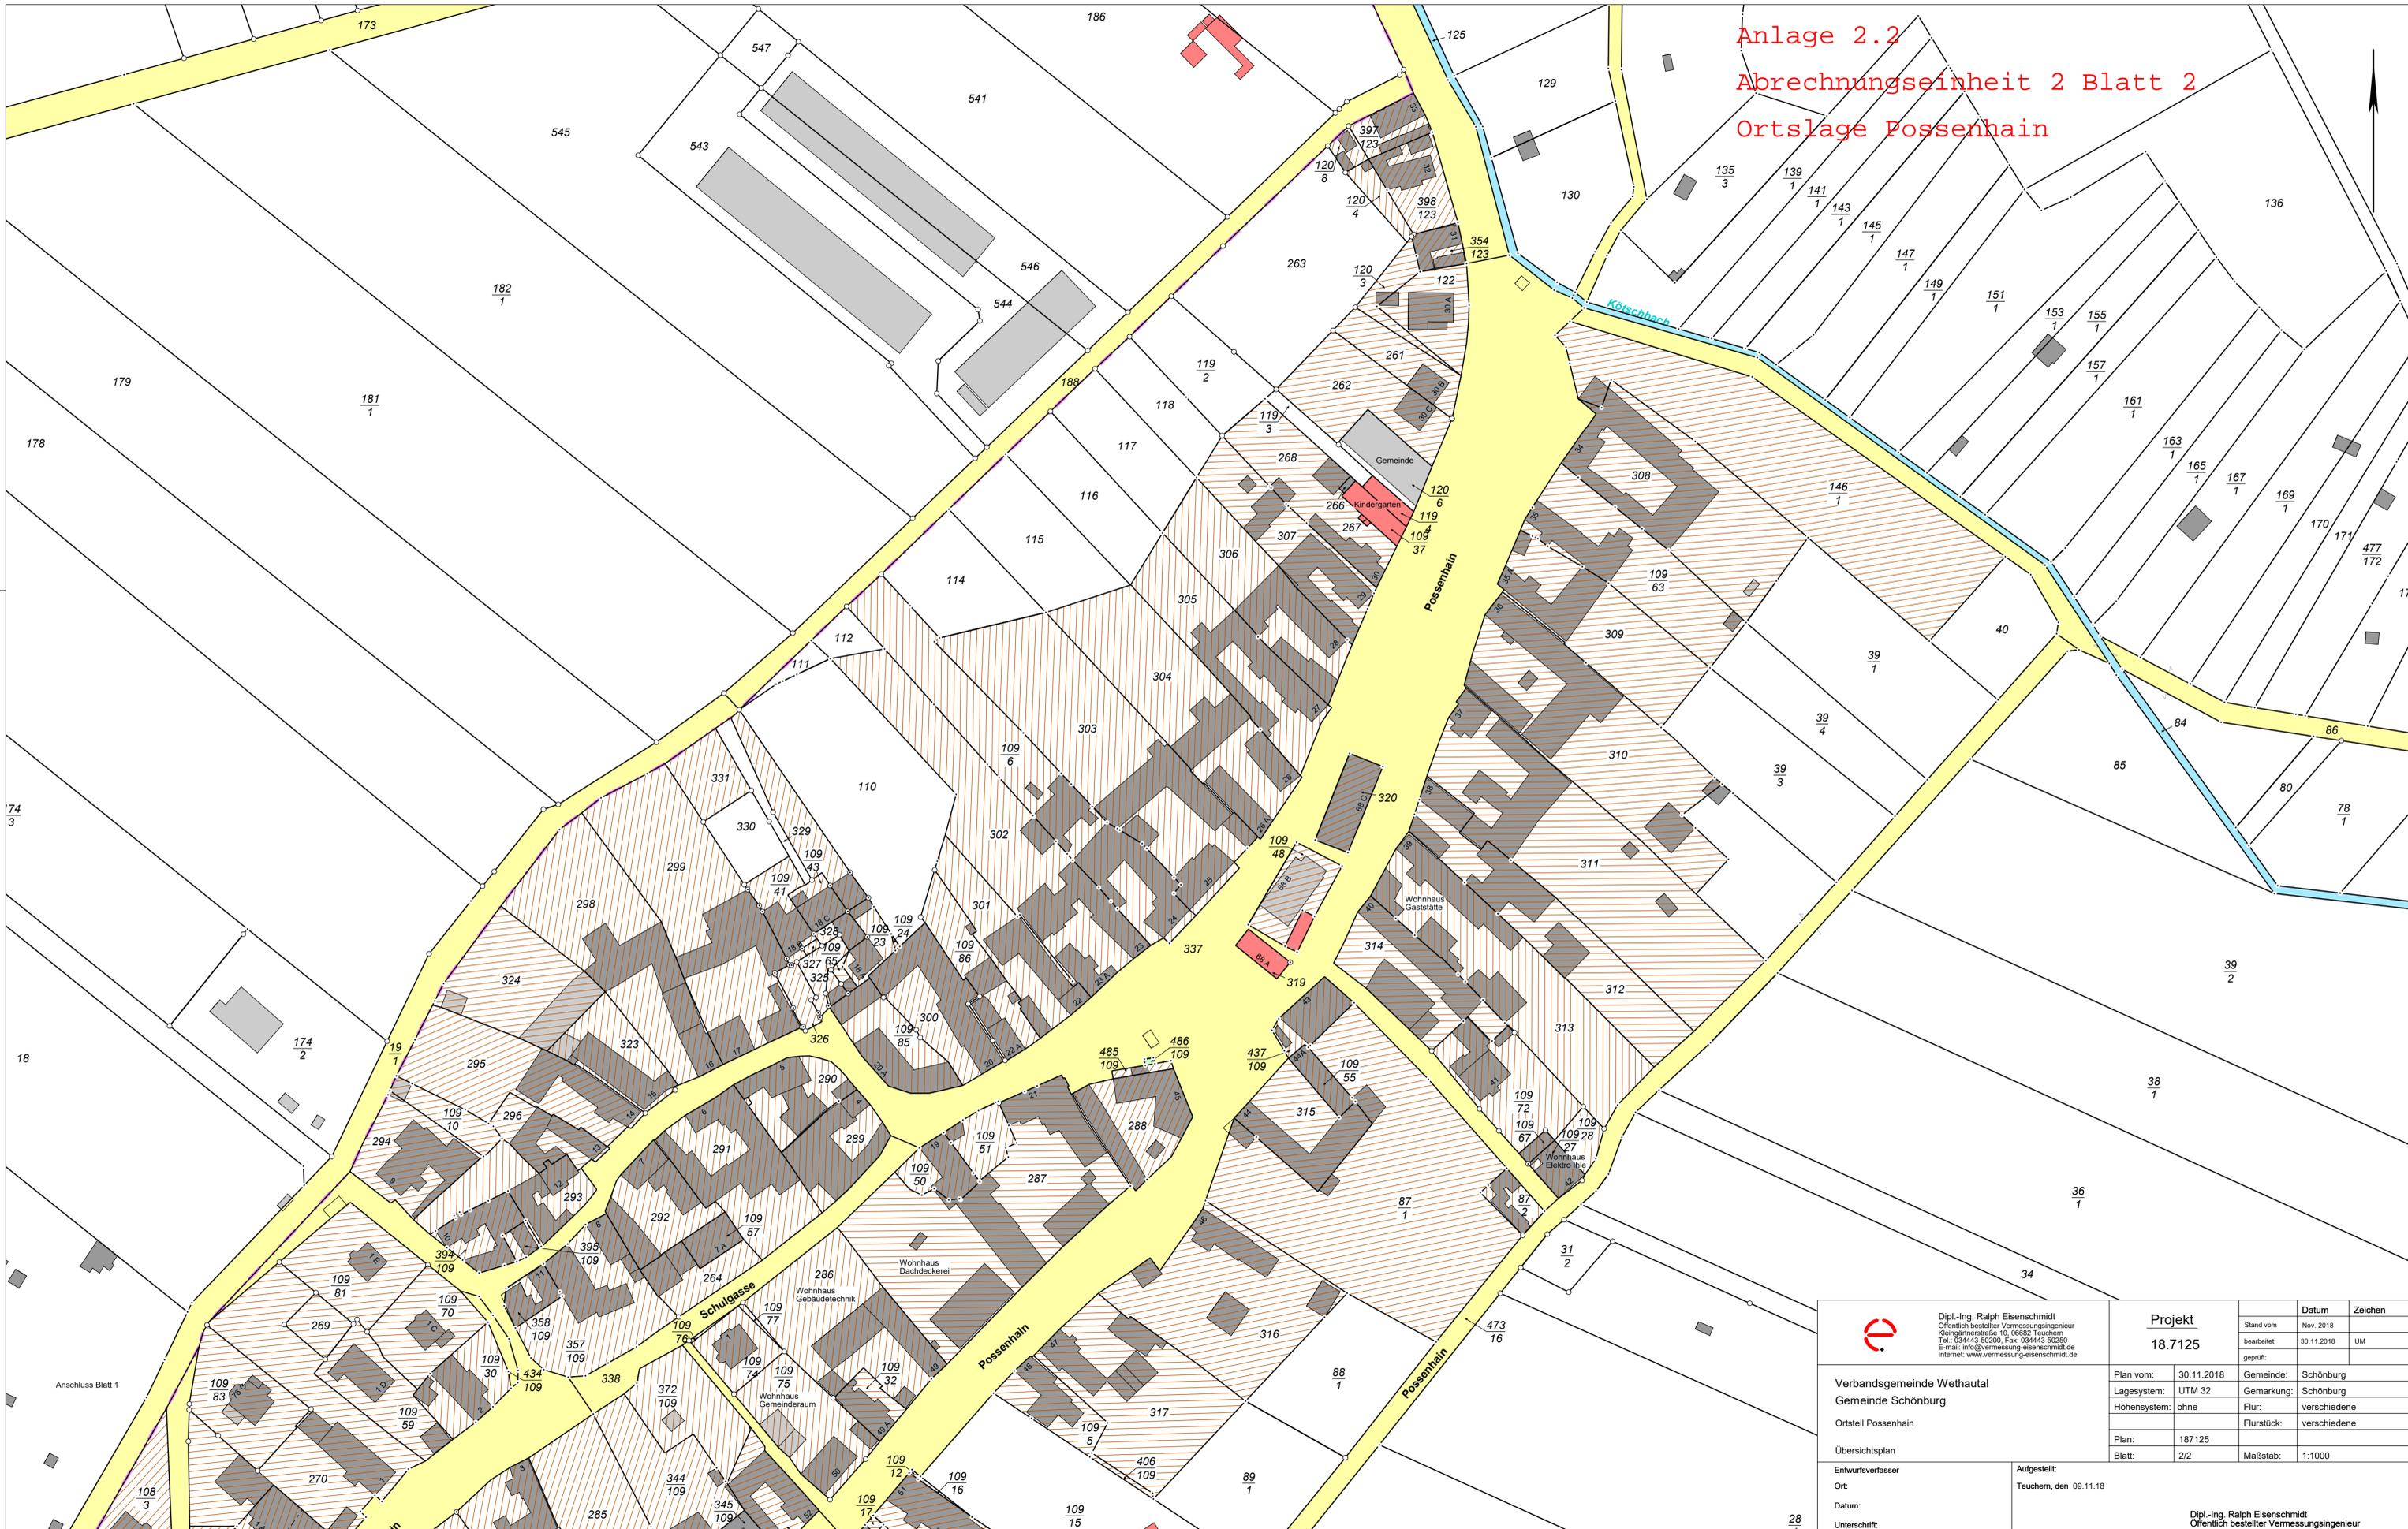

 Dipl.-Ing. Ralph Eisenschmidt Öffentlich bestellter Vermessungsingenieur Kleingärtnerstraße 10, 05682 Teuchern Tel.: 034443-50200, Fax: 034443-50250 E-Mail: info@vermessung-eisenschmidt.de Internet: www.vermessung-eisenschmidt.de	Projekt 18.7125		
	Stand vom: 30.11.2018 bearbeitet: 30.11.2018 geprüft:	Datum: Nov. 2018	Zeichen: UM
Verbandsgemeinde Wethautal Gemeinde Schönburg Ortsteil Possenhain	Plan vom: 30.11.2018 Lagesystem: UTM 32 Höhensystem: ohne	Gemeinde: Schönburg Gemarkung: Schönburg Flur: verschiedene Flurstück: verschiedene	
Übersichtsplan Entwurfsverfasser: Ort: Datum: Unterschrift:	Aufgestellt: Teuchern, den 09.11.18	Blatt: 2/2 Maßstab: 1:1000	
Dipl.-Ing. Ralph Eisenschmidt Öffentlich bestellter Vermessungsingenieur			

Anschluss Blatt 1