


Anlage 3.4  
 Abrechnungseinheit 3 Blatt 4  
 Ortslage Weichau

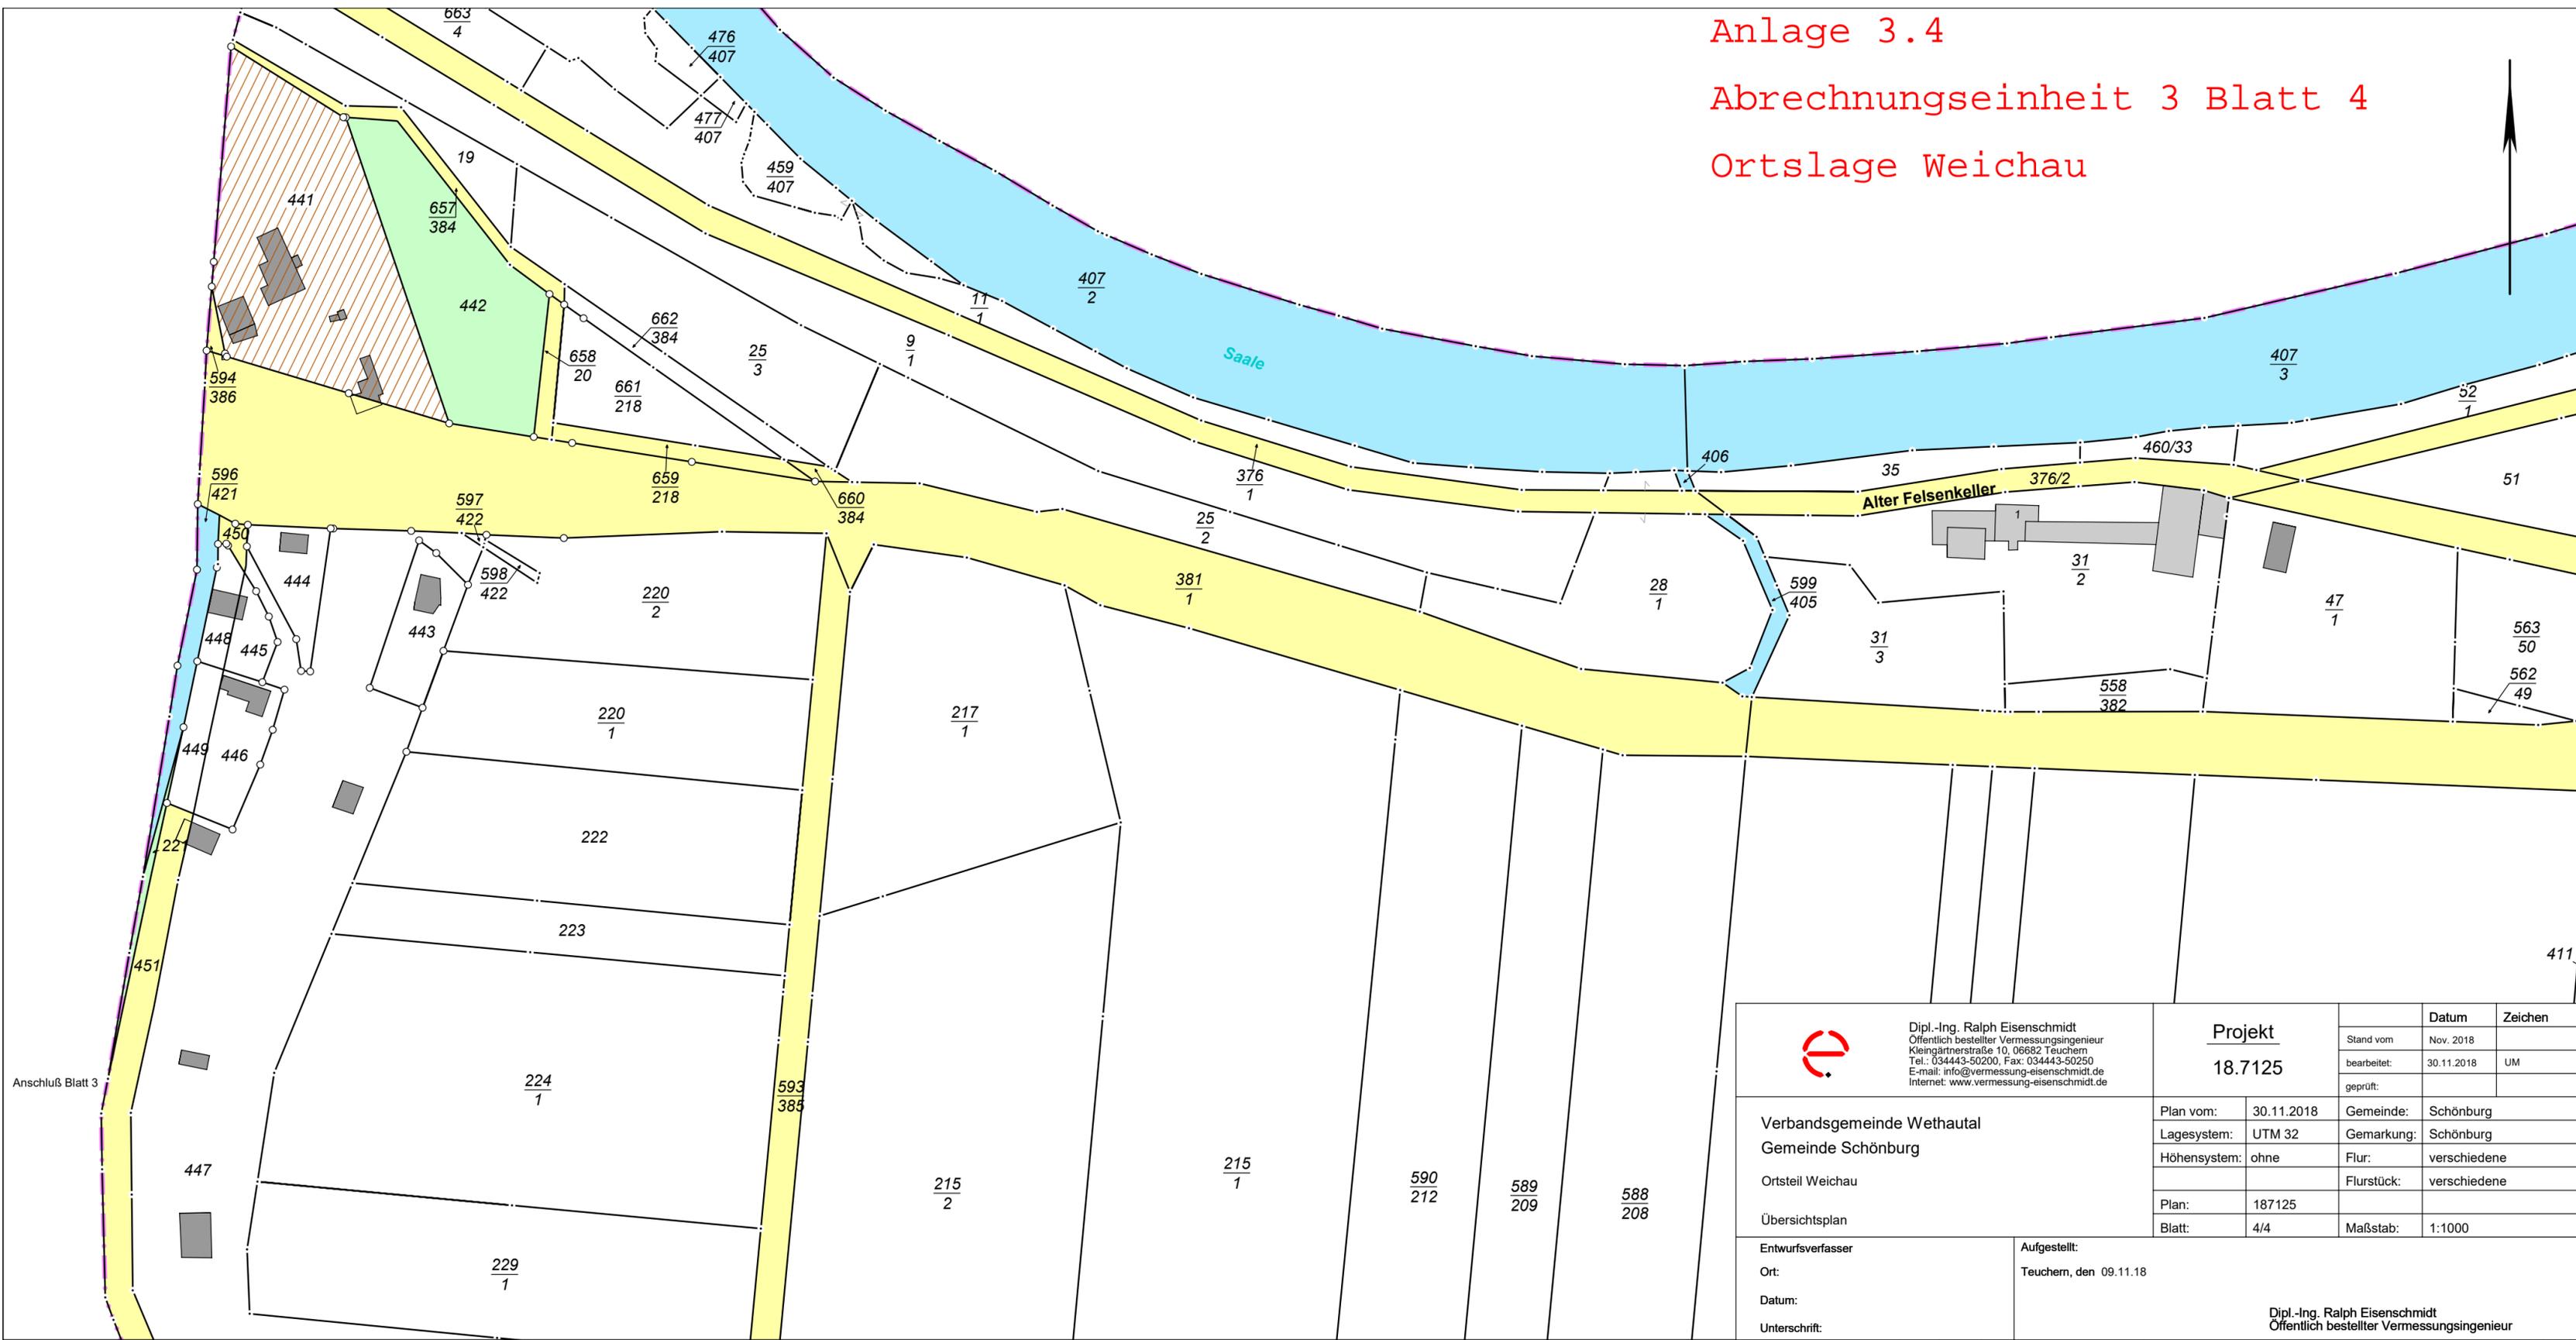

Anschluß Blatt 3

 Dipl.-Ing. Ralph Eisenschmidt Öffentlich bestellter Vermessungsingenieur Kleingärtnerstraße 10, 06682 Teuchern Tel.: 034443-50200, Fax: 034443-50250 E-mail: info@vermessung-eisenschmidt.de Internet: www.vermessung-eisenschmidt.de	<b>Projekt</b>		Stand vom	Nov. 2018	Zeichen	
	18.7125		bearbeitet:	30.11.2018	UM	
			geprüft:			
Verbandsgemeinde Wethautal Gemeinde Schönburg  Ortsteil Weichau  Übersichtsplan		Plan vom:	30.11.2018	Gemeinde:	Schönburg	
		Lagesystem:	UTM 32	Gemarkung:	Schönburg	
		Höhensystem:	ohne	Flur:	verschiedene	
				Flurstück:	verschiedene	
		Plan:	187125			
		Blatt:	4/4	Maßstab:	1:1000	
Entwurfsverfasser Ort: Datum: Unterschrift:		Aufgestellt: Teuchern, den 09.11.18				
		Dipl.-Ing. Ralph Eisenschmidt Öffentlich bestellter Vermessungsingenieur				