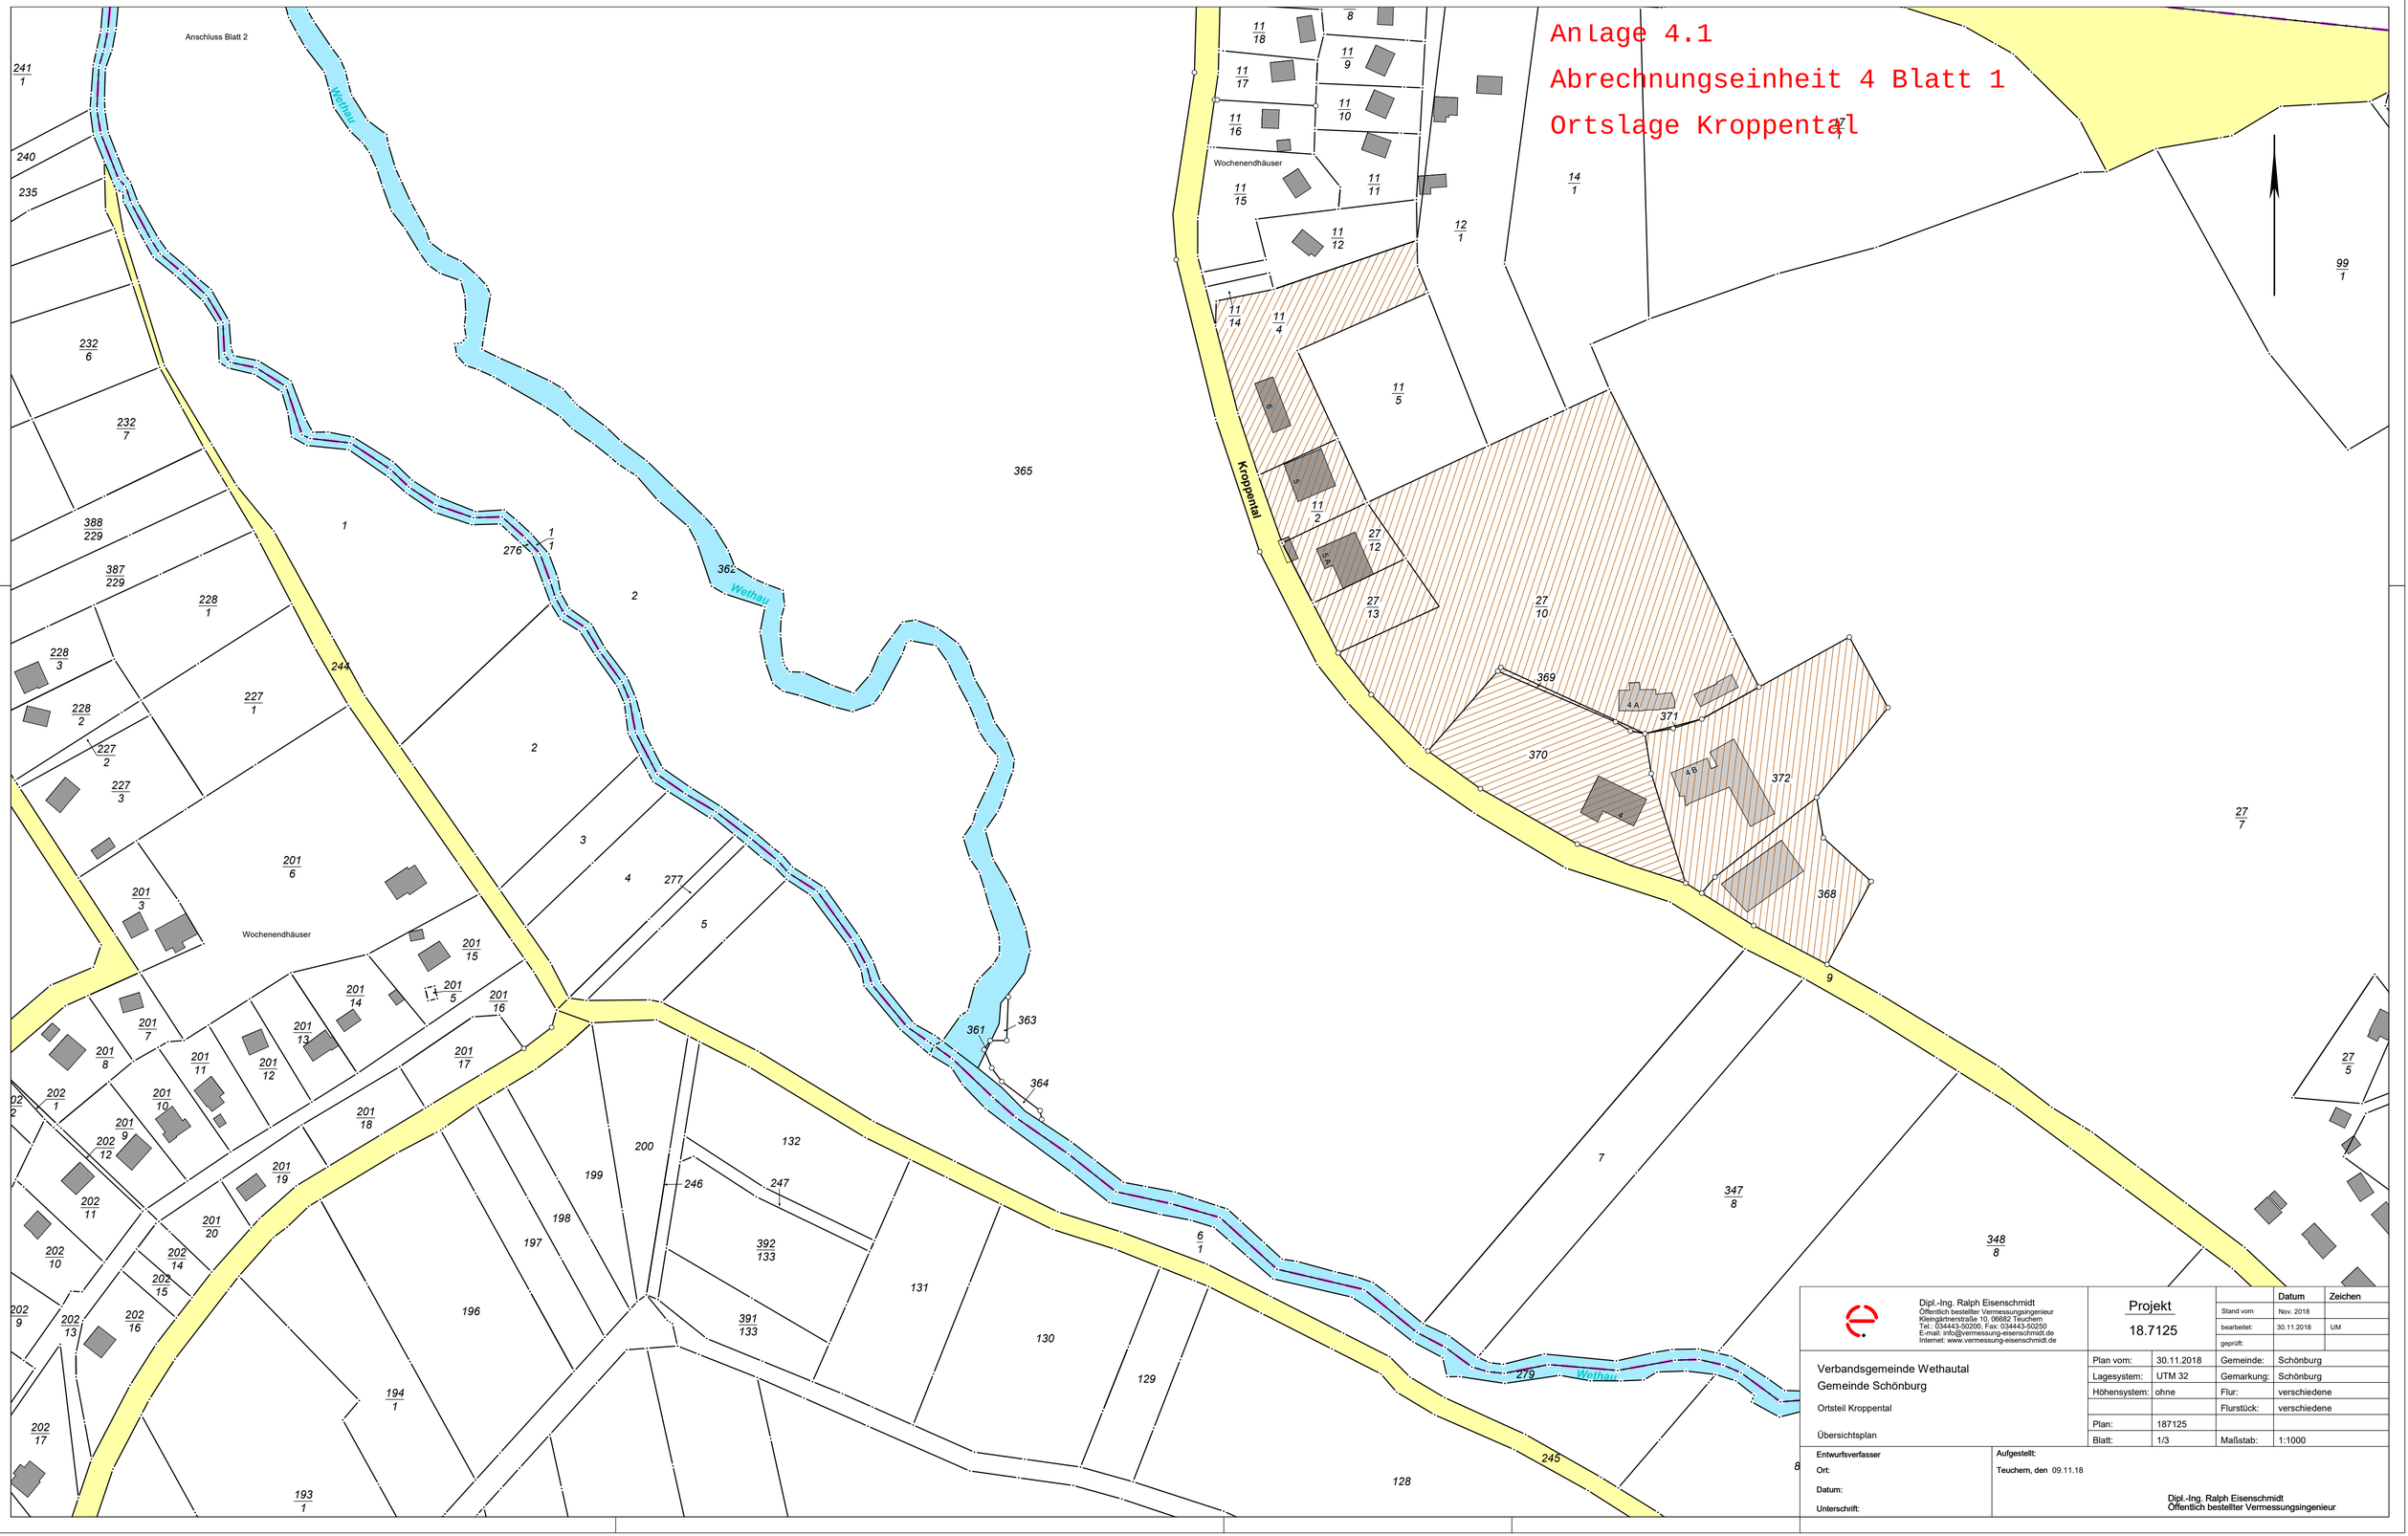

Dipl.-Ing. Ralph Eisenschmidt
Öffentlich bestellter Vermessungsingenieur
Kleingärtnerstraße 10, 06682 Teuchern
Tel.: 034443-50200, Fax: 034443-50250
E-mail: info@vermessung-eisenschmidt.de
Internet: www.vermessung-eisenschmidt.de

Projekt
18.7125

	Datum	Zeichen
Stand vom	Nov. 2018	
bearbeitet:	30.11.2018	UM
geprüft:		

Verbandsgemeinde Wethautal
Gemeinde Schönburg

Ortsteil Kroppental

Übersichtsplan

Plan vom:	30.11.2018	Gemeinde:	Schönburg
Lagesystem:	UTM 32	Gemarkung:	Schönburg
Höhensystem:	ohne	Flur:	verschiedene
		Flurstück:	verschiedene
Plan:	187125		
Blatt:	1/3	Maßstab:	1:1000

Entwurfsverfasser
Ort:
Datum:
Unterschrift:

Aufgestellt:
Teuchern, den 09.11.18

Dipl.-Ing. Ralph Eisenschmidt
Öffentlich bestellter Vermessungsingenieur